


Niniejszy materiał nie stanowi oferty w rozumieniu Kodeksu Cywilnego i ma charakter tylko informacyjny. Powierzchnia oraz ceny mogą ulec zmianie.

# APARTAMENTY 29

## MIESZKANIE NR 3

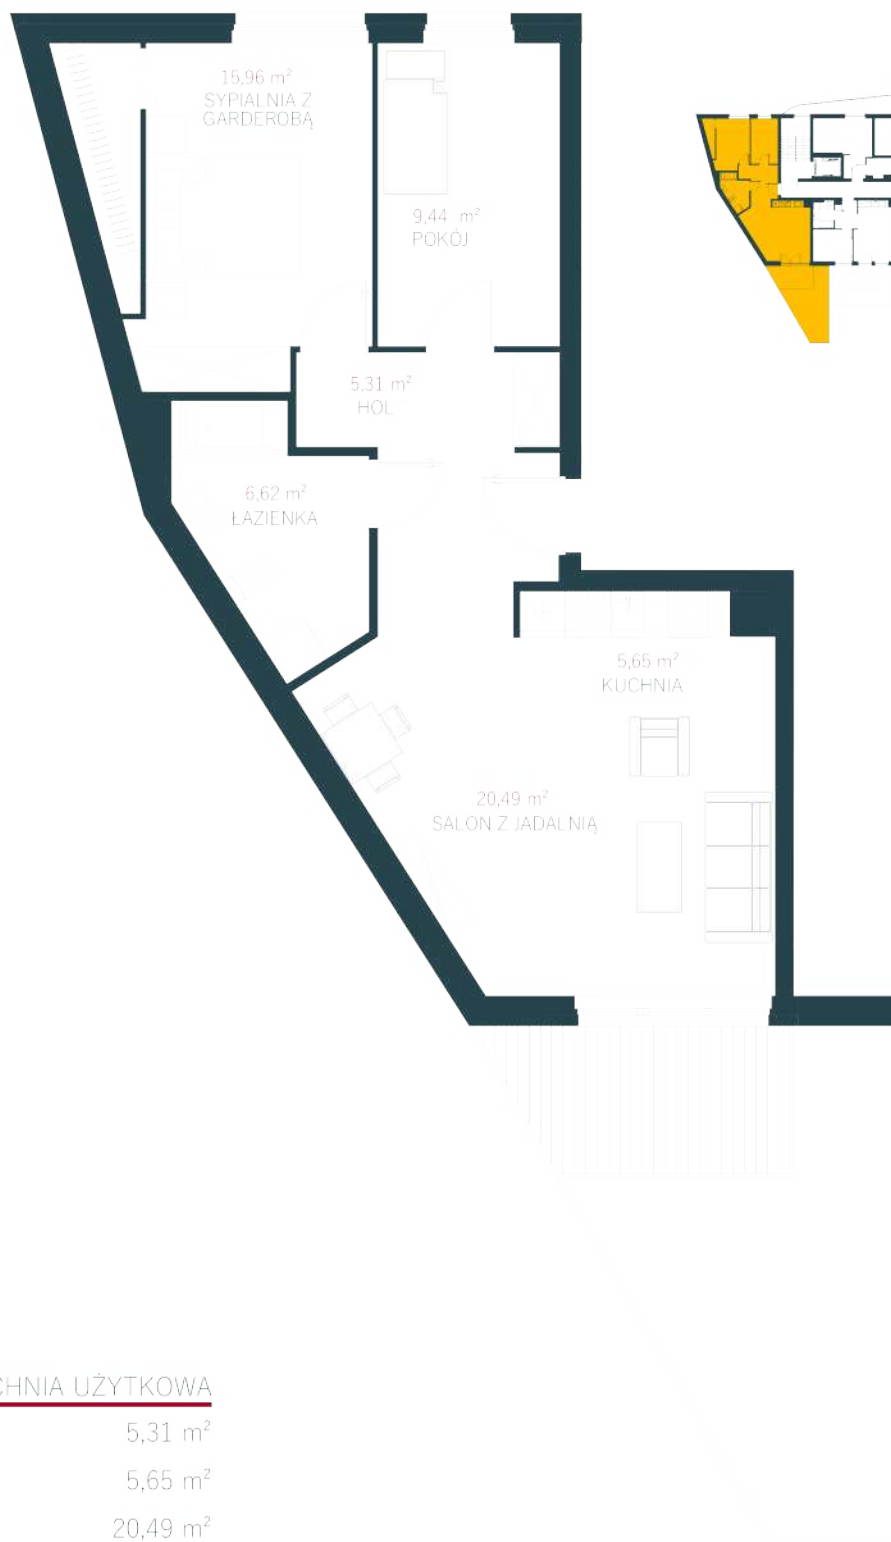

### POWIERZCHNIA UŻYTKOWA

HOL	5,31 m <sup>2</sup>
KUCHNIA	5,65 m <sup>2</sup>
SALON Z JADALNIĄ	20,49 m <sup>2</sup>
ŁAZIENKA	6,62 m <sup>2</sup>
SYPIALNIA	15,96 m <sup>2</sup>
POKÓJ	9,44 m <sup>2</sup>
OGRÓD	17,7 m <sup>2</sup>
SUMA	67,67 m <sup>2</sup>

- PRZYSTANEK AUTOBUSOWY 10 m
- GALERIA SERENADA 2,4 km
- RYNEK GŁÓWNY 3,7 km

INVEST-HOUSE.COM.PL

EMAIL: BIURO@INVEST-HOUSE.COM.PL

BIURO SPRZEDAŻY:  
UL. BOCIANA 20, KRAKÓW  
TEL: 12 416 39 32



# INVEST HOUSE S.A.