
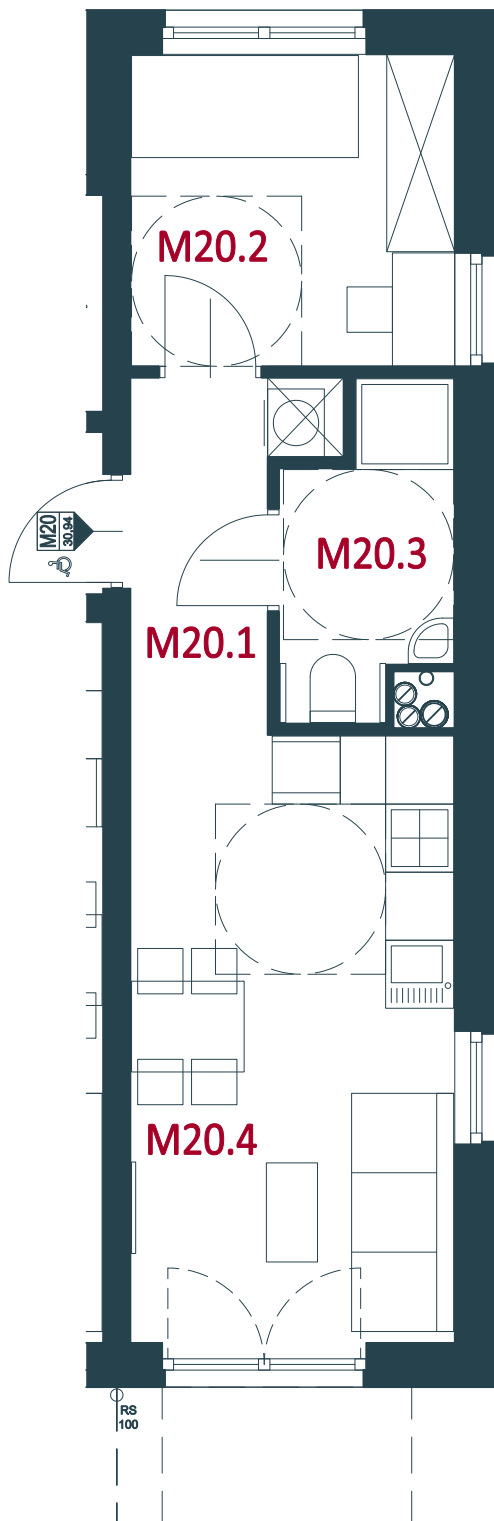
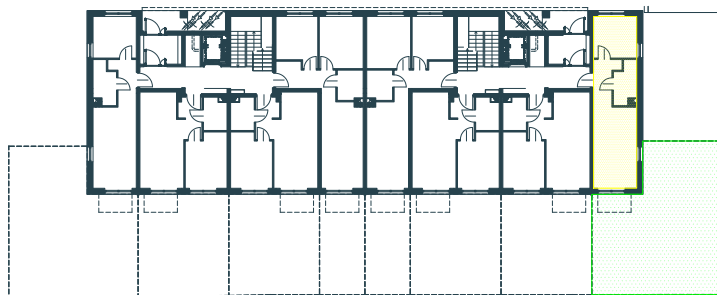


Niniejszy materiał nie stanowi oferty w rozumieniu Kodeksu Cywilnego i ma charakter tylko informacyjny. Powierzchnia oraz ceny mogą ulec zmianie.

NOWE BRANICE

BUDYNEK E MIESZKANIE NR 20

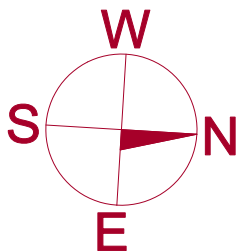

KONDYGNACJA: PARTER
 LICZBA POKOI: 2
 POW. UŻYTKOWA: 30,94 m²
 POW. OGRÓDKA: 75,00 m²

1m

NR POM.	PRZEZNACZENIE	POW. UŻYTK.
M20.1	PRZEDPOKÓJ	4,21 m ²
M20.2	SYPIALNIA	7,78 m ²
M20.3	ŁAZIENKA	3,78 m ²
M20.4	SALON Z ANEKS. KUCH.	15,17 m ²
SUMA		30,94 m²

BUDYNEK E
M20

ul. Bociana 20, 31-231 Kraków
 tel.: 12 416 39 32 tel. kom.: 509 243 140
 e-mail: biuro@invest-house.com.pl
 www.invest-house.com.pl



IH6 Sp. z o. o.

GRUPA KAPITAŁOWA INVEST HOUSE S.A.