
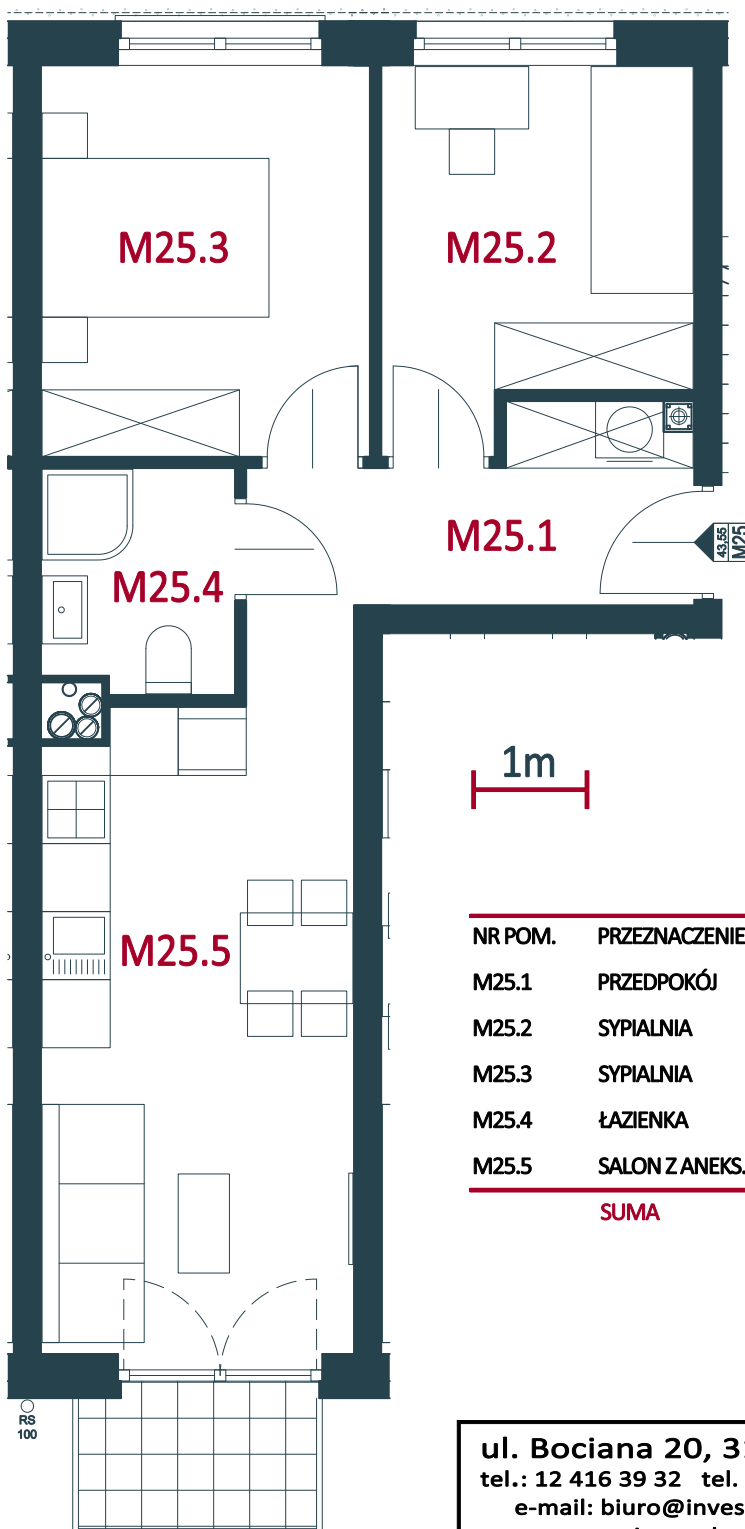
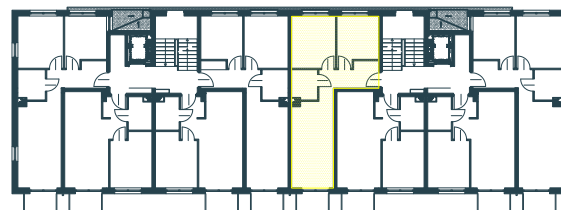


Niniejszy materiał nie stanowi oferty w rozumieniu Kodeksu Cywilnego i ma charakter tylko informacyjny. Powierzchnia oraz ceny mogą ulec zmianie.

NOWE BRANICE

BUDYNEK E MIESZKANIE NR 25

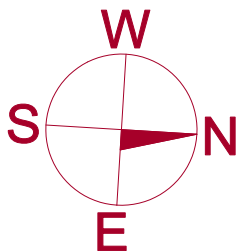

KONDYGNACJA: 2. PIĘTRO
 LICZBA POKOI: 3
 POW. UŻYTKOWA: 43,55 m²
 POW. BALKONU: 2,42 m²

NR POM.	PRZEZNACZENIE	POW. UŻYTK.
M25.1	PRZEDPOKÓJ	6,56 m ²
M25.2	SYPIALNIA	8,43 m ²
M25.3	SYPIALNIA	9,94 m ²
M25.4	ŁAZIENKA	3,24 m ²
M25.5	SALON Z ANEKS. KUCH.	15,38 m ²
SUMA		43,55 m²

BUDYNEK E
M25

ul. Bociana 20, 31-231 Kraków
 tel.: 12 416 39 32 tel. kom.: 509 243 140
 e-mail: biuro@invest-house.com.pl
www.invest-house.com.pl



IH6 Sp. z o. o.

GRUPA KAPITAŁOWA INVEST HOUSE S.A.