
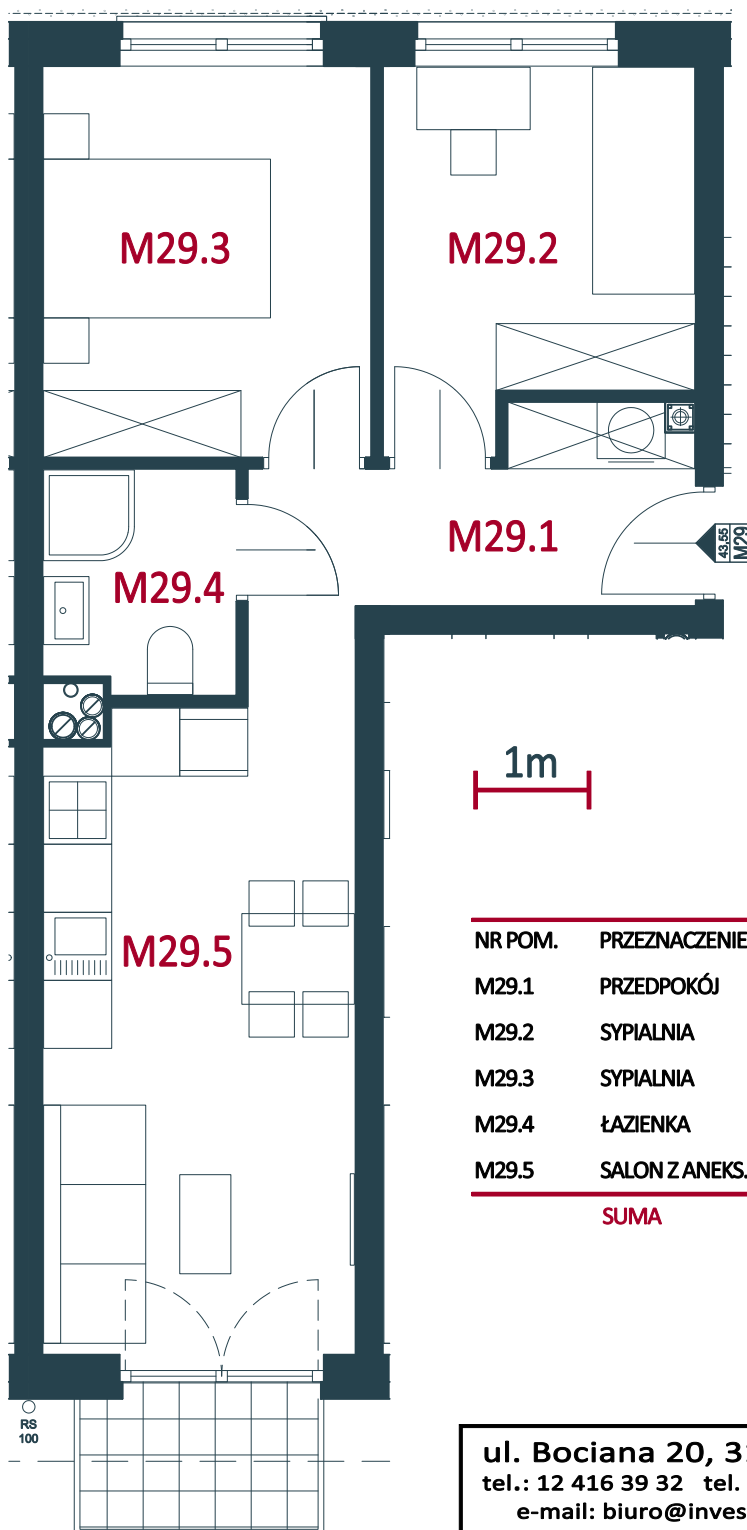
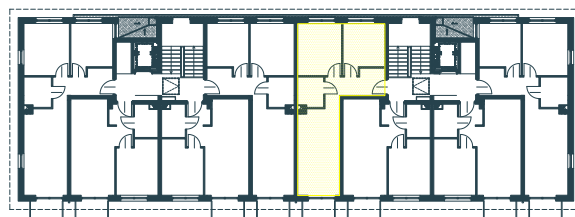


Niniejszy materiał nie stanowi oferty w rozumieniu Kodeksu Cywilnego i ma charakter tylko informacyjny. Powierzchnia oraz ceny mogą ulec zmianie.

# NOWE BRANICE

## BUDYNEK E MIESZKANIE NR 29

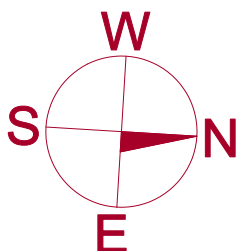

KONDYGNACJA: 3. PIĘTRO  
 LICZBA POKOI: 3  
 POW. UŻYTKOWA: 43,55 m<sup>2</sup>  
 POW. BALKONU: 2,42 m<sup>2</sup>

NR POM.	PRZEZNACZENIE	POW. UŻYTK.
M29.1	PRZEDPOKÓJ	6,56 m <sup>2</sup>
M29.2	SYPIALNIA	8,43 m <sup>2</sup>
M29.3	SYPIALNIA	9,94 m <sup>2</sup>
M29.4	ŁAZIENKA	3,24 m <sup>2</sup>
M29.5	SALON Z ANEKS. KUCH.	15,38 m <sup>2</sup>
<b>SUMA</b>		<b>43,55 m<sup>2</sup></b>

BUDYNEK E  
**M29**

ul. Bociana 20, 31-231 Kraków  
 tel.: 12 416 39 32 tel. kom.: 509 243 140  
 e-mail: [biuro@invest-house.com.pl](mailto:biuro@invest-house.com.pl)  
[www.invest-house.com.pl](http://www.invest-house.com.pl)



IH6 Sp. z o. o.

GRUPA KAPITAŁOWA INVEST HOUSE S.A.