



Niniejszy materiał nie stanowi oferty
w rozumieniu Kodeksu Cywilnego
i ma charakter tylko informacyjny.
Powierzchnia oraz ceny mogą ulec
zmianie.

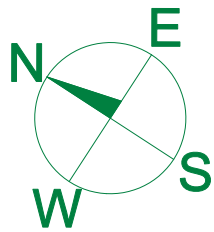


LOKAL MIESZKALNY: NR 1
KONDYGNACJA: PARTER, PODDASZE
LICZBA POKOI: 4
POW. UŻYTKOWA: 113,19 m²
TEREN PRZYNALEŻNY
PRZY BUDYNKU: ok. 215 m²

RZUT PARTERU

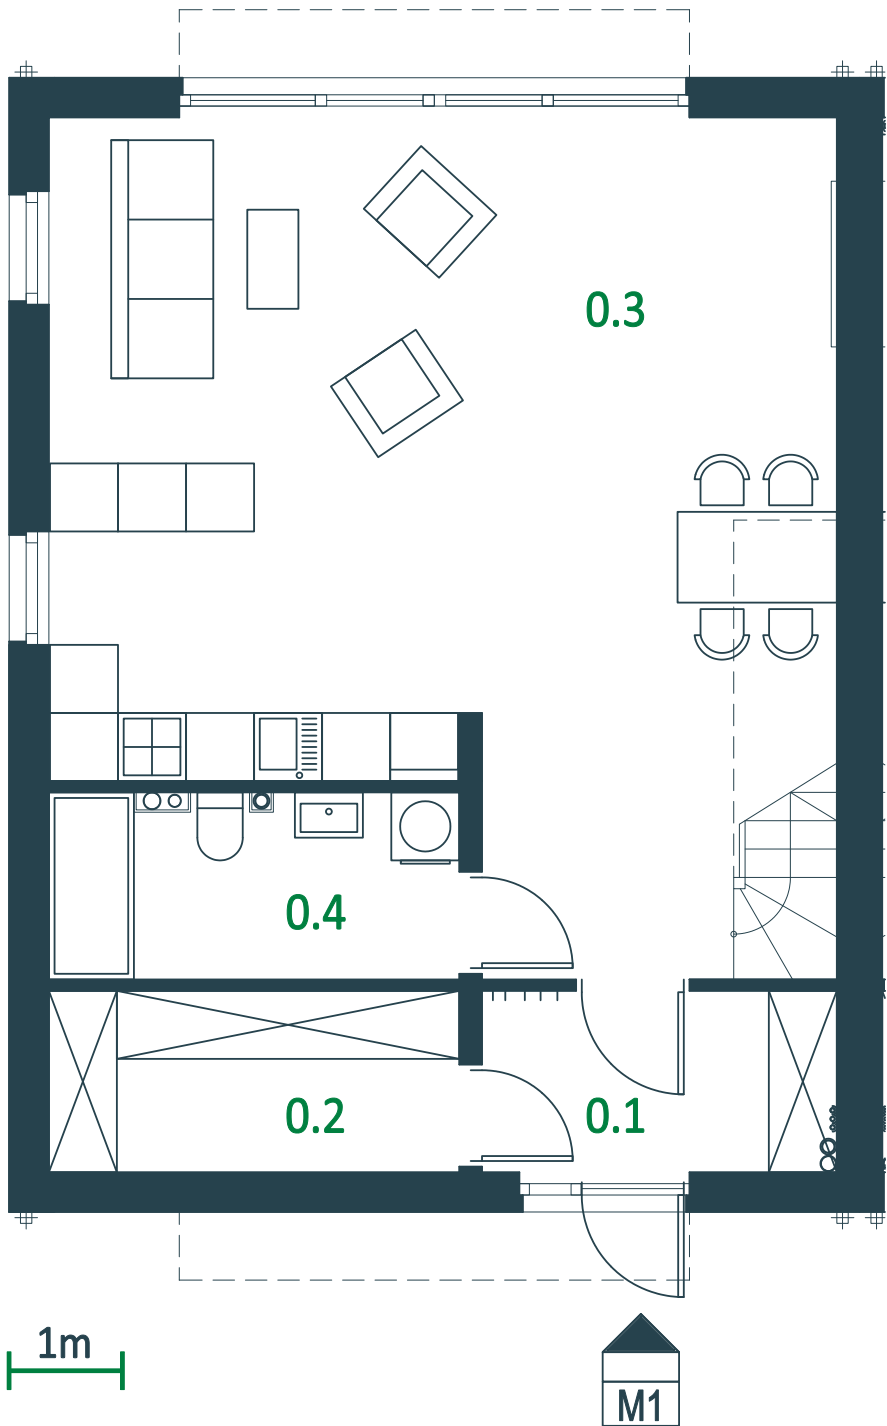


RZUT PODDASZA

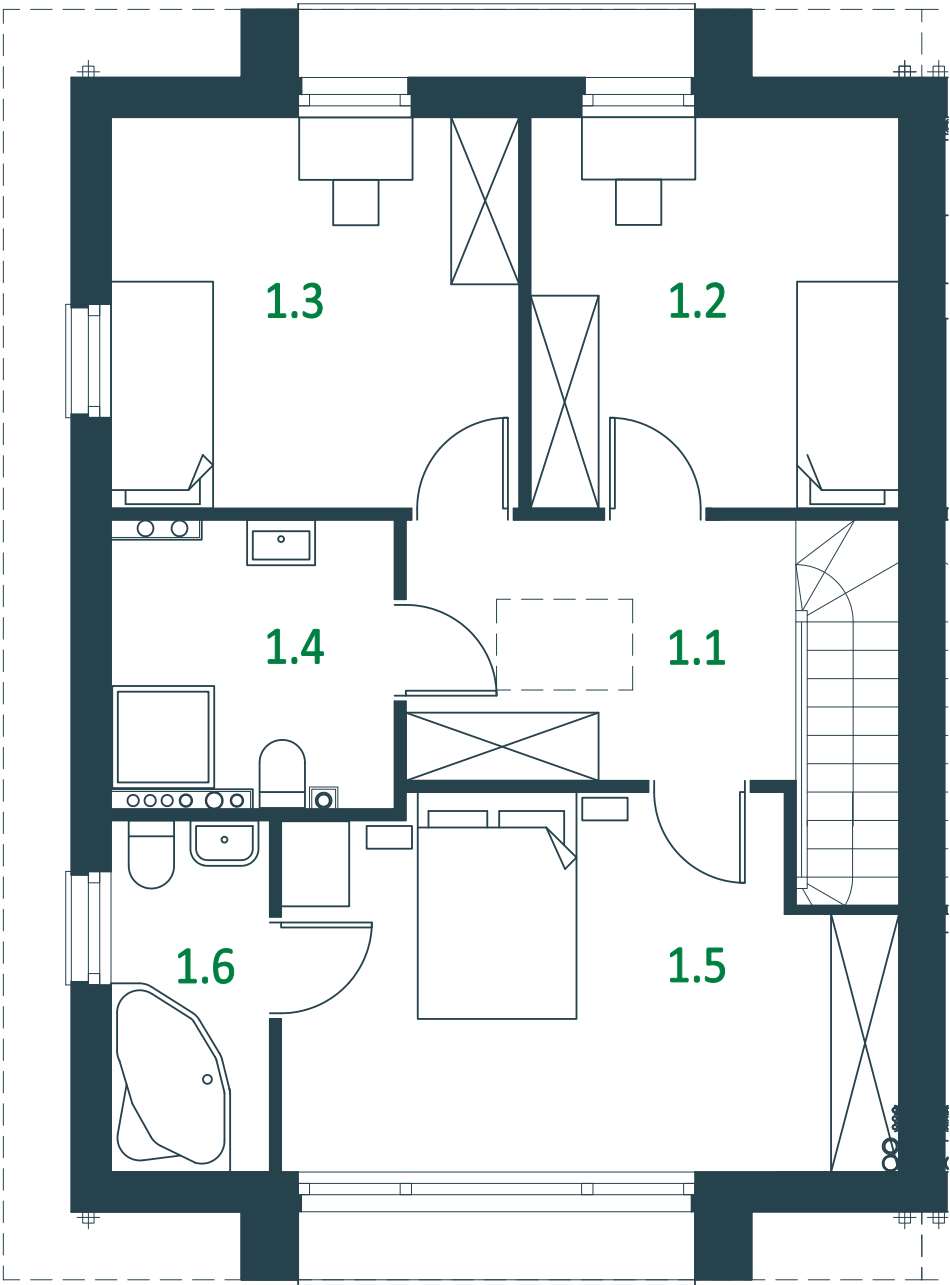

ŁOKIETKA PARK

BUDYNEK NR 4

LOKAL MIESZKALNY NR 1

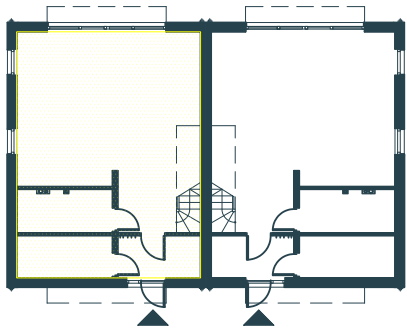

USYTUOWANIE NA OSIEDLU



RZUT PARTERU

NR POM.	PRZEZNACZENIE	POW. UŻYTK.
0.1	WIATROŁAP	4,94 m ²
0.2	GARDEROBA	5,72 m ²
0.3	POKÓJ DZIENNY Z ANEKSEM	43,05 m ²
0.4	ŁAZIENKA	5,57 m ²
SUMA		59,28 m ²

RZUT PODDASZA

NR POM.	PRZEZNACZENIE	POW. UŻYTK.
1.1	PRZEDPOKÓJ	7,91 m ²
1.2	SYPIALNIA 1	11,26 m ²
1.3	SYPIALNIA 2	9,94 m ²
1.4	ŁAZIENKA 1	5,63 m ²
1.5	SYPIALNIA 3	15,84 m ²
1.6	ŁAZIENKA 2	3,24 m ²
SUMA		53,91 m ²

ul. Bociana 20, 31-231 Kraków
tel.: 12 416 39 32 tel. kom.: 509 243 140
e-mail: biuro@invest-house.com.pl
www.invest-house.com.pl



INVEST HOUSE S.A.