
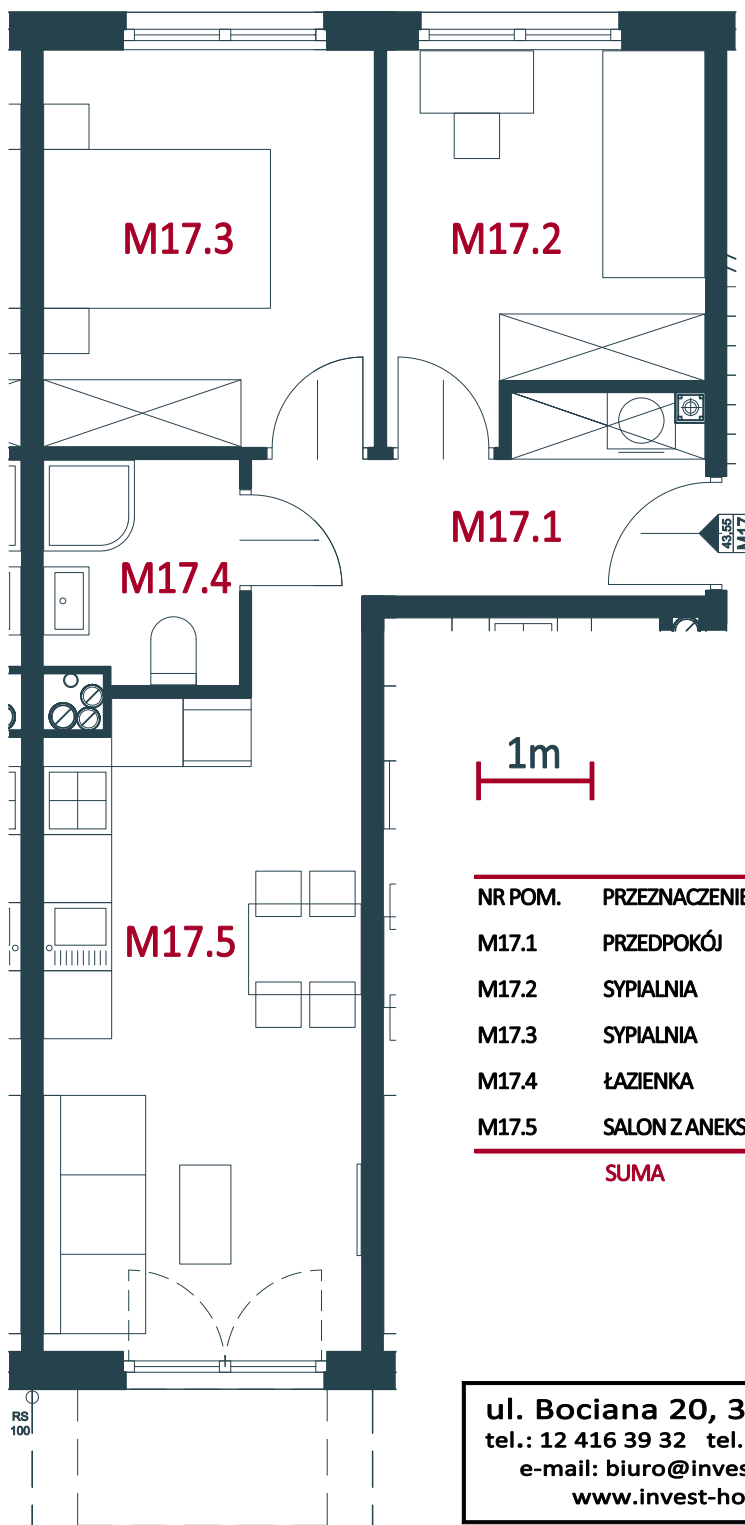
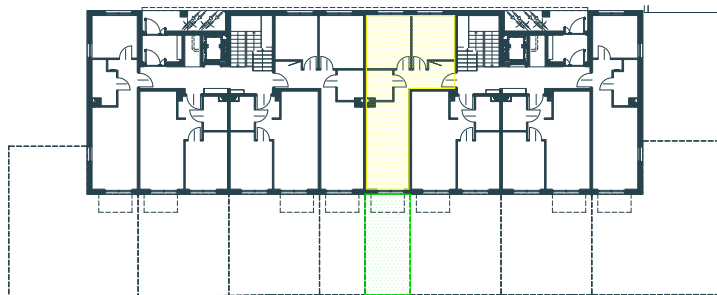


Niniejszy materiał nie stanowi oferty w rozumieniu Kodeksu Cywilnego i ma charakter tylko informacyjny. Powierzchnia oraz ceny mogą ulec zmianie.

Powierzchnie obliczono zgodnie z normą PN-ISO 9836:2022-07

# NOWE BRANICE

## BUDYNEK E MIESZKANIE NR 17

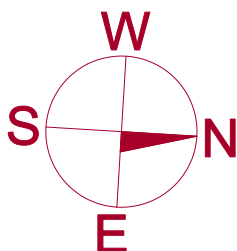

KONDYGNACJA: PARTER  
 LICZBA POKOI: 3  
 POW. UŻYTKOWA: 43,66 m<sup>2</sup>  
 POW. OGRÓDKA: 19,90 m<sup>2</sup>

NR POM.	PRZEZNACZENIE	POW. UŻYTK.
M17.1	PRZEDPOKÓJ	6,58 m <sup>2</sup>
M17.2	SYPIALNIA	8,74 m <sup>2</sup>
M17.3	SYPIALNIA	10,19 m <sup>2</sup>
M17.4	ŁAZIENKA	3,30 m <sup>2</sup>
M17.5	SALON Z ANEKS. KUCH.	15,85 m <sup>2</sup>
<b>SUMA</b>		<b>44,66 m<sup>2</sup></b>

BUDYNEK E  
**M17**

ul. Bociana 20, 31-231 Kraków  
 tel.: 12 416 39 32 tel. kom.: 509 243 140  
 e-mail: biuro@invest-house.com.pl  
 www.invest-house.com.pl



IH6 Sp. z o. o.

GRUPA KAPITAŁOWA INVEST HOUSE S.A.