
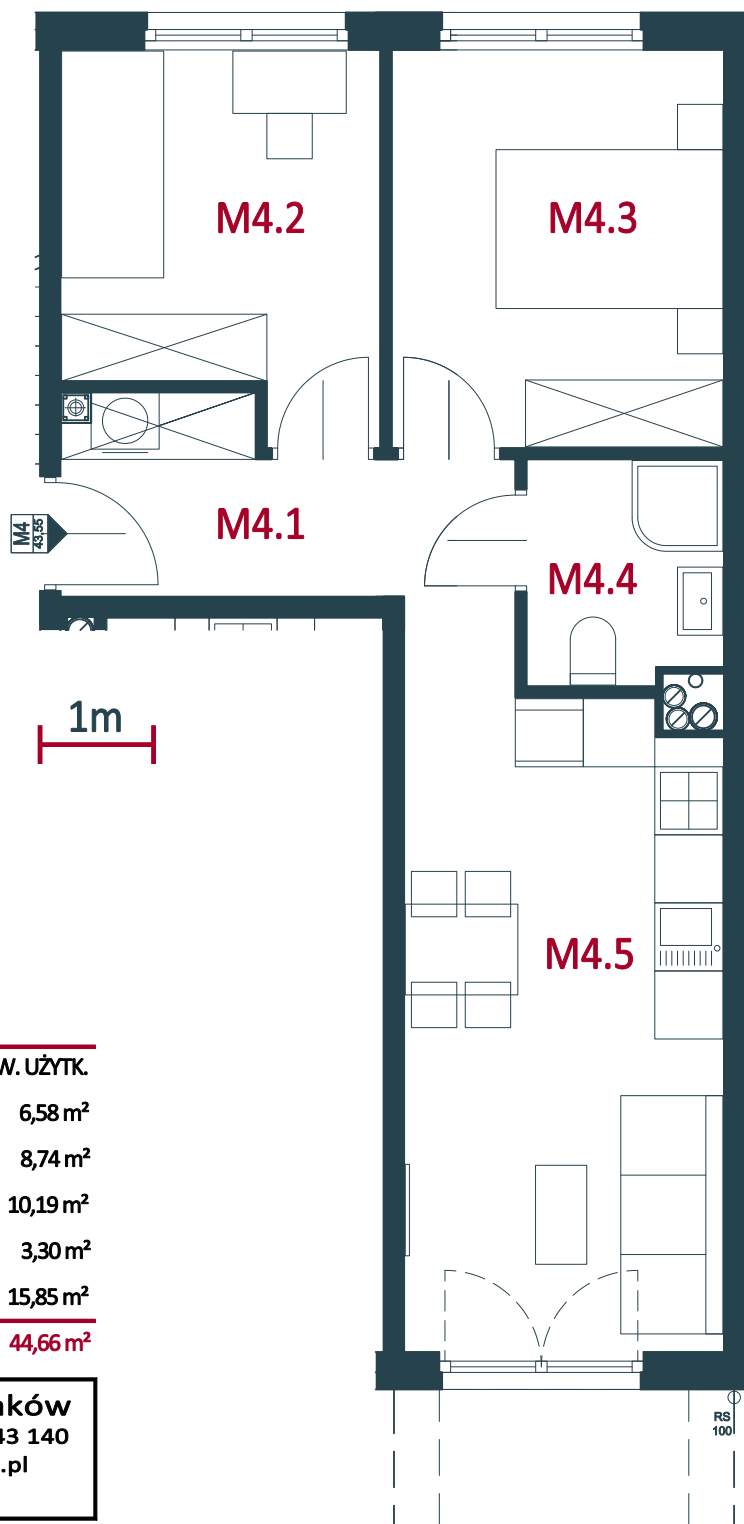
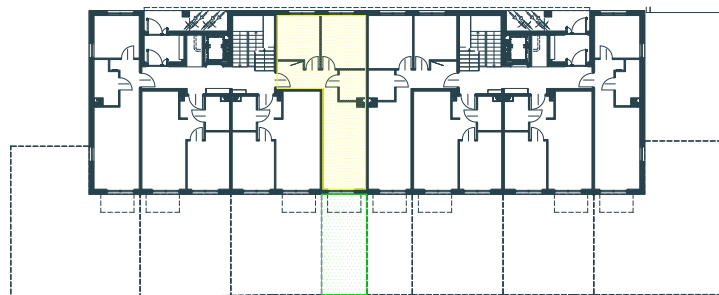


Niniejszy materiał nie stanowi oferty w rozumieniu Kodeksu Cywilnego i ma charakter tylko informacyjny. Powierzchnia oraz ceny mogą ulec zmianie.

Powierzchnie obliczono zgodnie z normą PN-ISO 9836:2022-07

NOWE BRANICE

BUDYNEK E MIESZKANIE NR 4

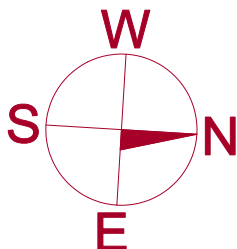

KONDYGNACJA: PARTER
 LICZBA POKOI: 3
 POW. UŻYTKOWA: 44,66 m²
 POW. OGRÓDKA: 19,90 m²

| NR POM. | PRZEZNACZENIE | POW. UŻYTK. |
|-------------|----------------------|----------------------------|
| M4.1 | PRZEDPOKÓJ | 6,58 m ² |
| M4.2 | SYPIALNIA | 8,74 m ² |
| M4.3 | SYPIALNIA | 10,19 m ² |
| M4.4 | ŁAZIENKA | 3,30 m ² |
| M4.5 | SALON Z ANEKS. KUCH. | 15,85 m ² |
| SUMA | | 44,66 m² |

ul. Bociana 20, 31-231 Kraków
 tel.: 12 416 39 32 tel. kom.: 509 243 140
 e-mail: biuro@invest-house.com.pl
 www.invest-house.com.pl

BUDYNEK E
M4



IH6 Sp. z o. o.

GRUPA KAPITAŁOWA INVEST HOUSE S.A.