
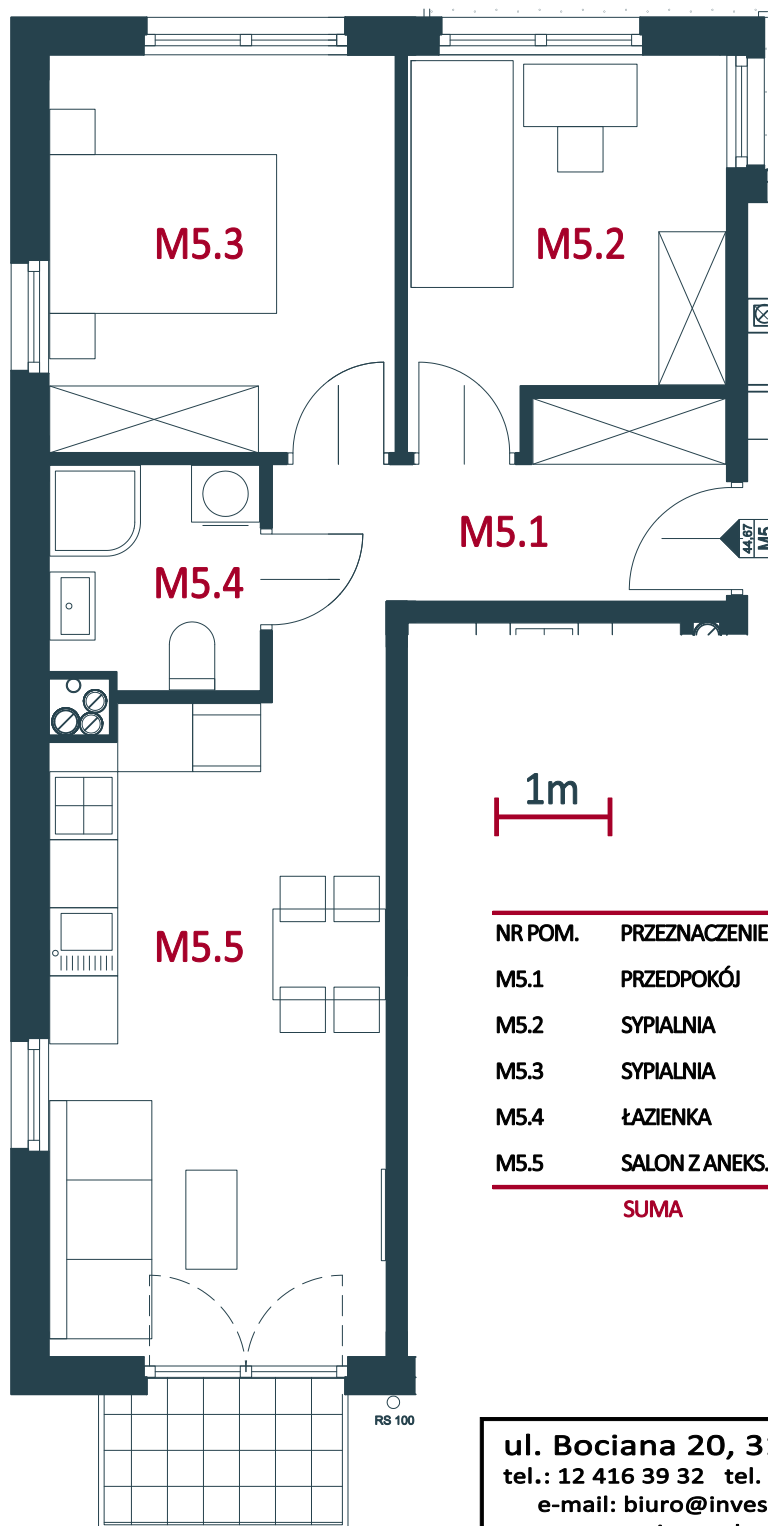
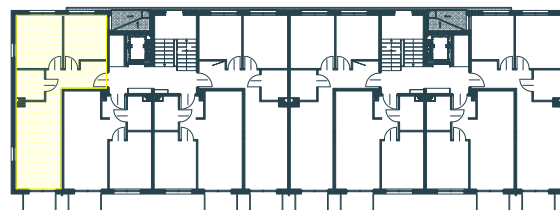


Niniejszy materiał nie stanowi oferty w rozumieniu Kodeksu Cywilnego i ma charakter tylko informacyjny. Powierzchnia oraz ceny mogą ulec zmianie.

Powierzchnie obliczono zgodnie z normą PN-ISO 9836:2022-07

NOWE BRANICE

BUDYNEK E MIESZKANIE NR 5

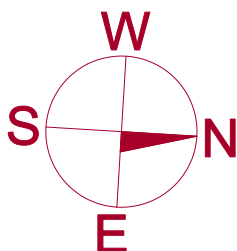

KONDYGNACJA: 1. PIĘTRO
 LICZBA POKOI: 3
 POW. UŻYTKOWA: 46,38 m²
 POW. BALKONU: 2,42 m²

| NR POM. | PRZEZNACZENIE | POW. UŻYTK. |
|-------------|----------------------|----------------------------|
| M5.1 | PRZEDPOKÓJ | 6,68 m ² |
| M5.2 | SYPIALNIA | 8,74 m ² |
| M5.3 | SYPIALNIA | 10,64 m ² |
| M5.4 | ŁAZIENKA | 3,56 m ² |
| M5.5 | SALON Z ANEKS. KUCH. | 16,76 m ² |
| SUMA | | 46,38 m² |

BUDYNEK E
M5

ul. Bociana 20, 31-231 Kraków
 tel.: 12 416 39 32 tel. kom.: 509 243 140
 e-mail: biuro@invest-house.com.pl
www.invest-house.com.pl



IH6 Sp. z o. o.

GRUPA KAPITAŁOWA INVEST HOUSE S.A.