rzut 2. piętra
1:50

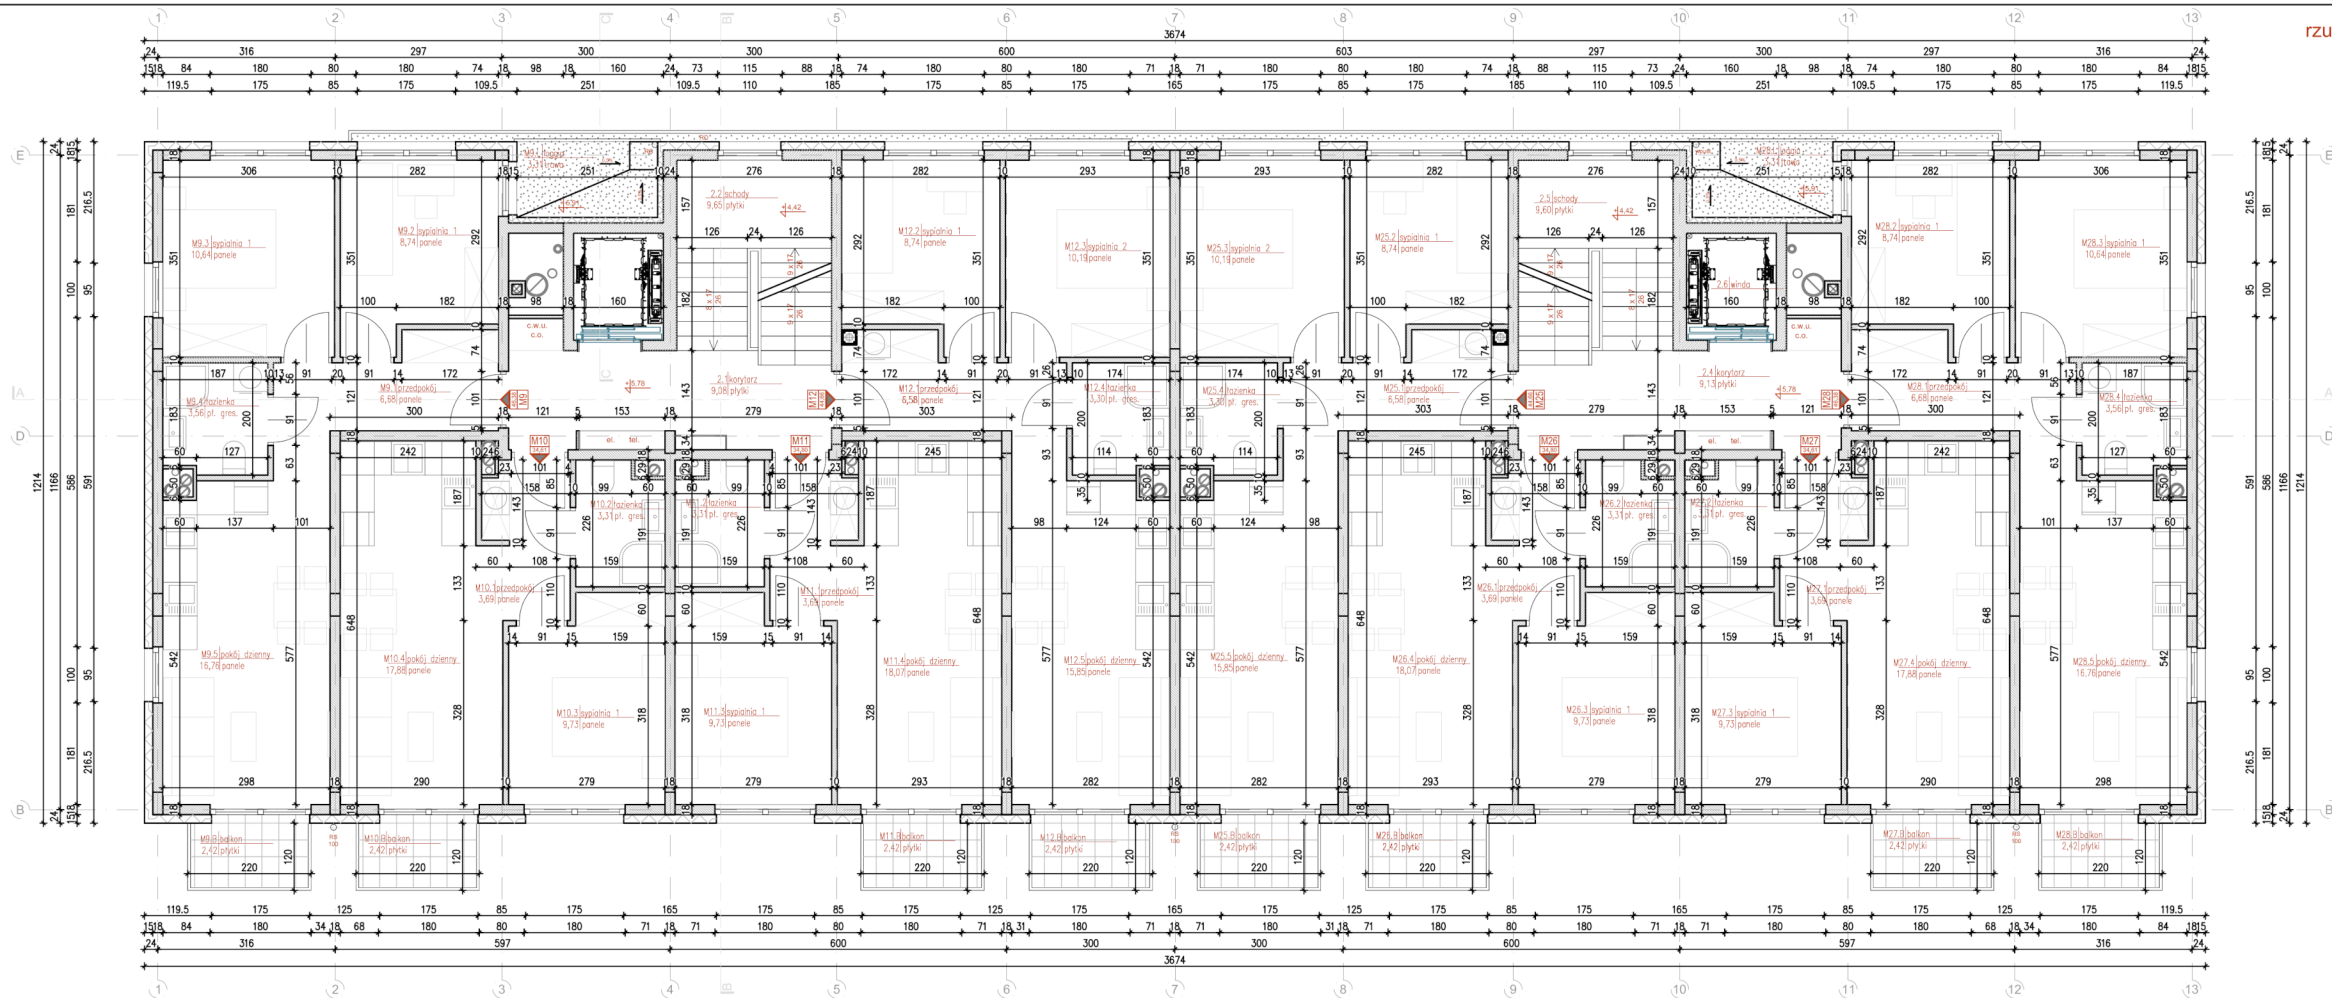

RZUT II PIĘTRA - BUDYNEK E

NR RYS.: E4