



Niniejszy materiał nie stanowi oferty w rozumieniu Kodeksu Cywilnego i ma charakter tylko informacyjny. Powierzchnia oraz ceny mogą ulec zmianie.

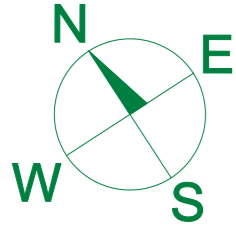


BUDYNEK NR: 10
 KONDYGNACJA: PARTER, PODDASZE
 LICZBA POKOI: 5
 POW. UŻYTKOWA: 141,00 m²
 POW. DZIAŁKI: ok. 856,6 m²

RZUT PARTERU

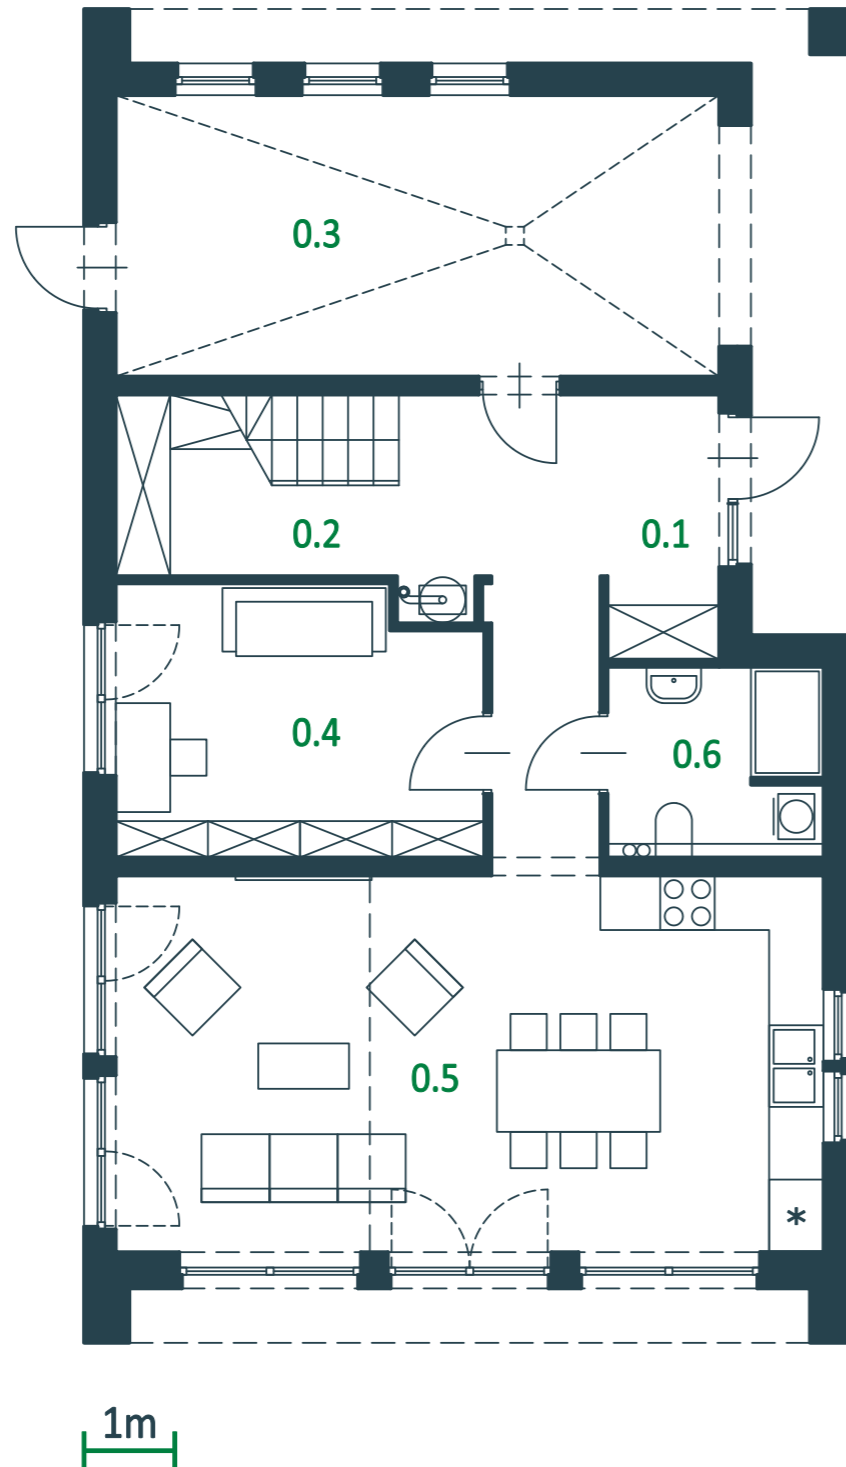

RZUT PODDASZA

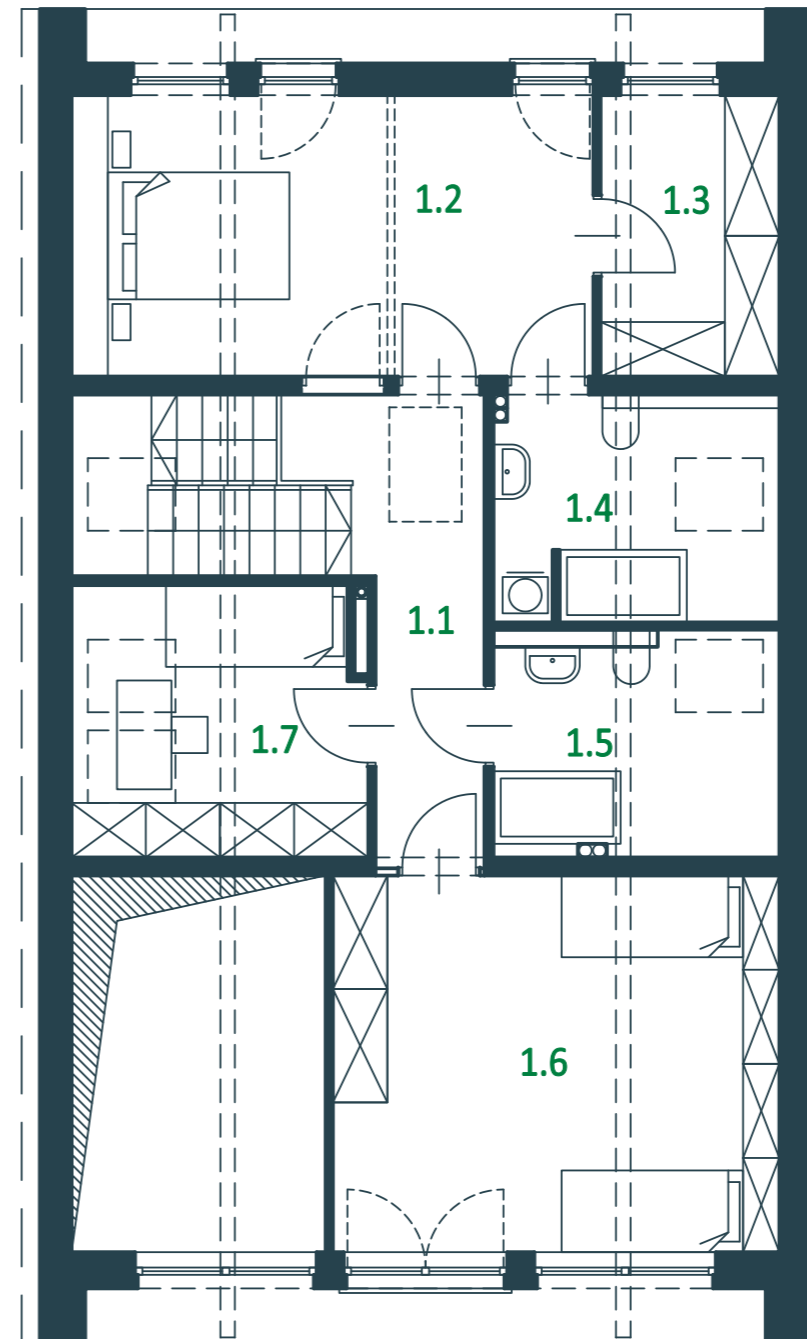

USYTUOWANIE NA OSIEDLU



RZUT PARTERU

NR POM.	PRZEZNACZENIE	POW. UŻYTK.
0.1	STREFA WEJŚCIOWA	3,75 m ²
0.2	KORYTARZ	10,37 m ²
0.3	GARAŻ	20,62 m ²
0.4	POKÓJ - GABINET	11,72 m ²
0.5	POKÓJ DZIENNY Z ANEKSEM	32,37 m ²
0.6	ŁAZIENKA	4,58 m ²
SUMA		83,41 m²

RZUT PODDASZA

NR POM.	PRZEZNACZENIE	POW. UŻYTK.
1.1	KORYTARZ	7,51 m ²
1.2	POKÓJ	14,62 m ²
1.3	GARDEROBA	2,90 m ²
1.4	ŁAZIENKA	5,06 m ²
1.5	ŁAZIENKA	4,92 m ²
1.6	POKÓJ	16,12 m ²
1.7	POKÓJ	6,46 m ²
SUMA		57,59 m²

ul. Bociana 20, 31-231 Kraków
 tel.: 12 416 39 32 tel. kom.: 509 243 140
 e-mail: biuro@invest-house.com.pl
 www.invest-house.com.pl



INVEST HOUSE S.A.