

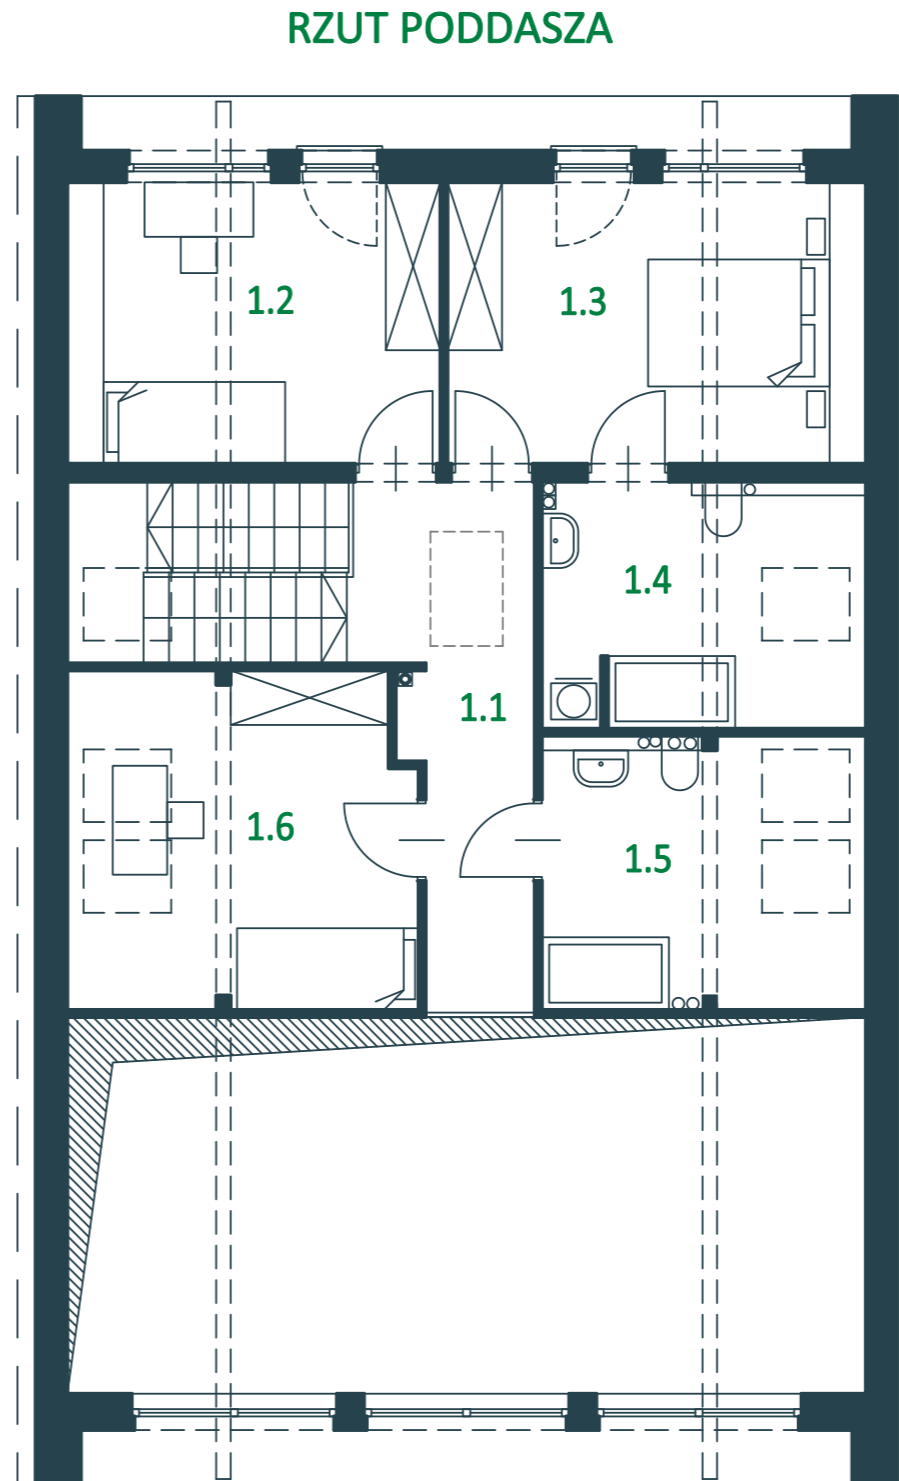
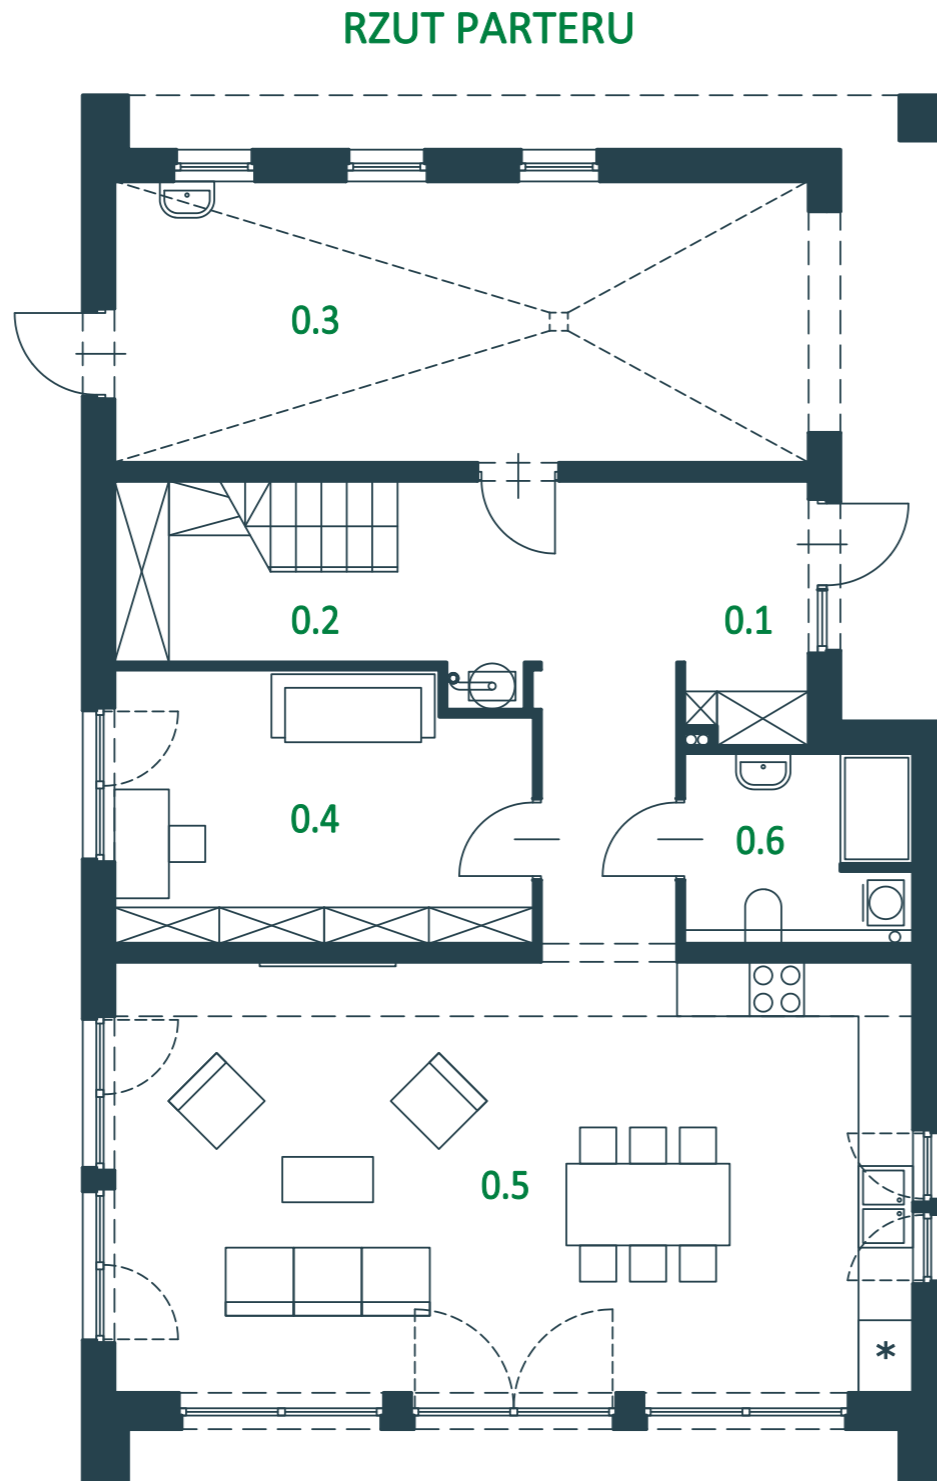


Niniejszy materiał nie stanowi oferty w rozumieniu Kodeksu Cywilnego i ma charakter tylko informacyjny. Powierzchnia oraz ceny mogą ulec zmianie.

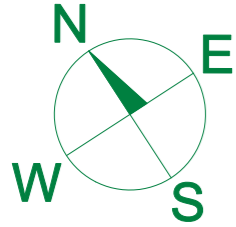

USYTUOWANIE NA OSIEDLU

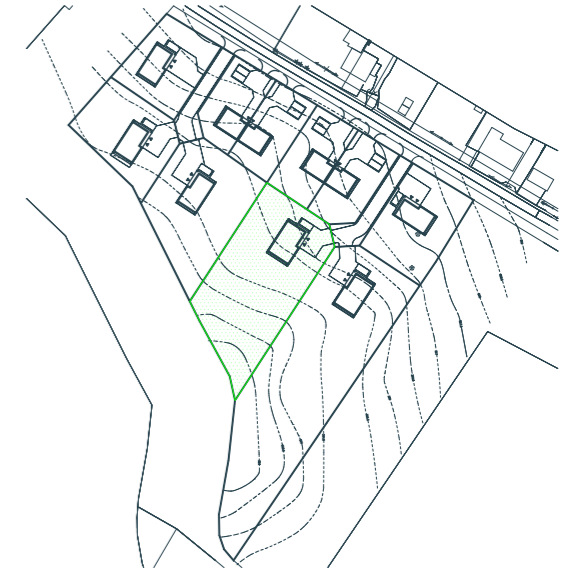

RZUT PARTERU

NR POM.	PRZEZNACZENIE	POW. UŻYTK.
0.1	STREFA WEJŚCIOWA	4,08 m ²
0.2	KORYTARZ	13,06 m ²
0.3	GARAŻ	23,72 m ²
0.4	POKÓJ - GABINET	13,41 m ²
0.5	POKÓJ DZIENNY Z ANEKSEM	41,80 m ²
0.6	ŁAZIENKA	5,23 m ²
SUMA		101,30 m²

RZUT PODDASZA

NR POM.	PRZEZNACZENIE	POW. UŻYTK.
1.1	KORYTARZ	9,00 m ²
1.2	POKÓJ	9,53 m ²
1.3	POKÓJ	11,08 m ²
1.4	ŁAZIENKA	6,65 m ²
1.5	ŁAZIENKA	7,32 m ²
1.6	POKÓJ	10,19 m ²
SUMA		53,76 m²

BUDYNEK NR: 3
 KONDYGNACJA: PARTER, PODDASZE
 LICZBA POKOI: 5
 POW. UŻYTKOWA: 155,06 m²
 POW. DZIAŁKI: ok. 2178,0 m²



ul. Bociana 20, 31-231 Kraków
 tel.: 12 416 39 32 tel. kom.: 509 243 140
 e-mail: biuro@invest-house.com.pl
 www.invest-house.com.pl



INVEST HOUSE S.A.