




Niniejszy materiał nie stanowi oferty w rozumieniu Kodeksu Cywilnego i ma charakter tylko informacyjny. Powierzchnia oraz ceny mogą ulec zmianie.



ZIELONY ZAKĄTEK

MINOGA GM. SKAŁA BUDYNEK NR 6

USYTUOWANIE NA OSIEDLU

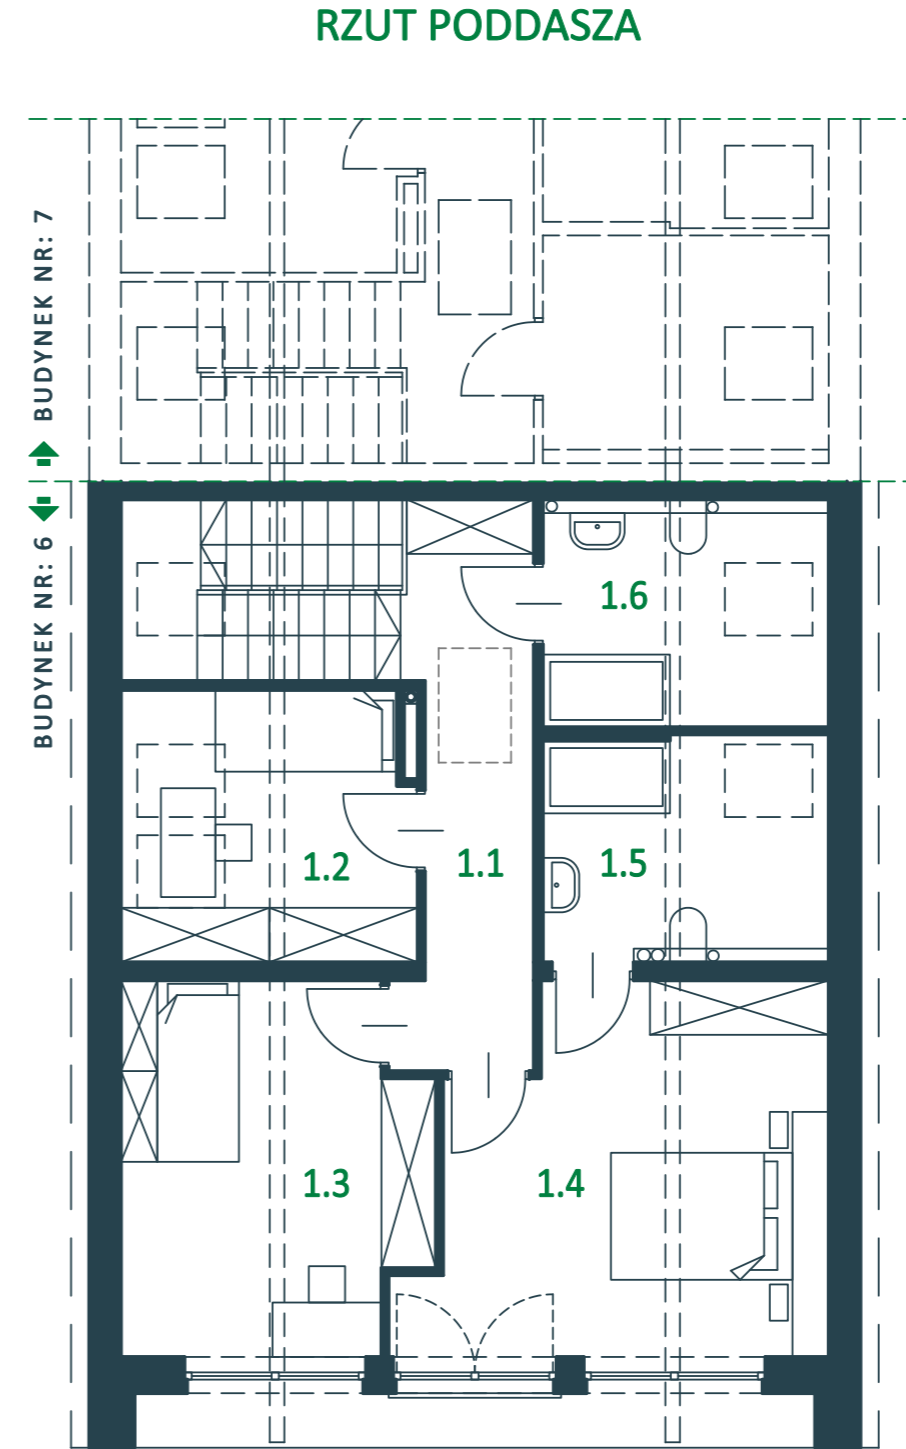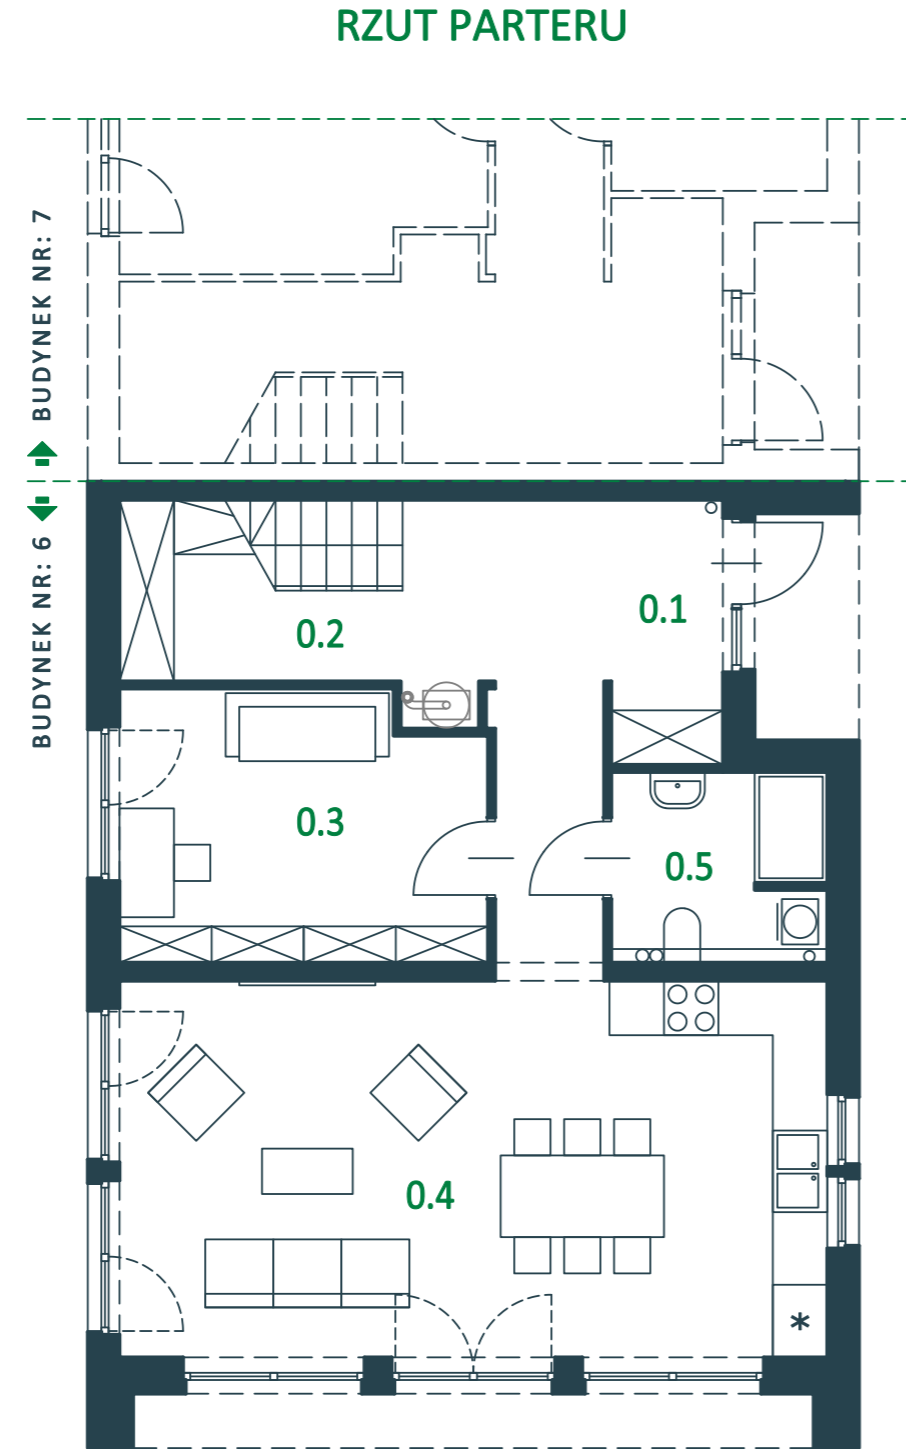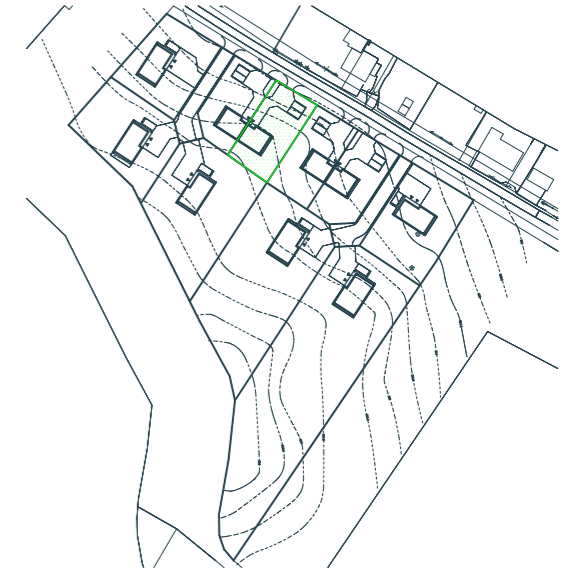

BUDYNEK NR: 6
 KONDYGNACJA: PARTER, PODDASZE
 LICZBA POKOI: 5
 POW. UŻYTKOWA: 109,22 m²
 POW. DZIAŁKI: ok. 622,2 m²

RZUT PARTERU

NR POM.	PRZEZNACZENIE	POW. UŻYTK.
0.1	STREFA WEJŚCIOWA	3,75 m ²
0.2	KORYTARZ	10,37 m ²
0.3	POKÓJ - GABINET	11,72 m ²
0.4	POKÓJ DZIENNY Z ANEKSEM	32,37 m ²
0.5	ŁAZIENKA	4,58 m ²
SUMA		62,79 m²

RZUT PODDASZA

NR POM.	PRZEZNACZENIE	POW. UŻYTK.
1.1	KORYTARZ	8,40 m ²
1.2	POKÓJ	6,46 m ²
1.3	POKÓJ	8,82 m ²
1.4	POKÓJ	12,72 m ²
1.5	ŁAZIENKA	5,04 m ²
1.6	ŁAZIENKA	4,99 m ²
SUMA		46,43 m²

ul. Bociana 20, 31-231 Kraków
 tel.: 12 416 39 32 tel. kom.: 509 243 140
 e-mail: biuro@invest-house.com.pl
 www.invest-house.com.pl