
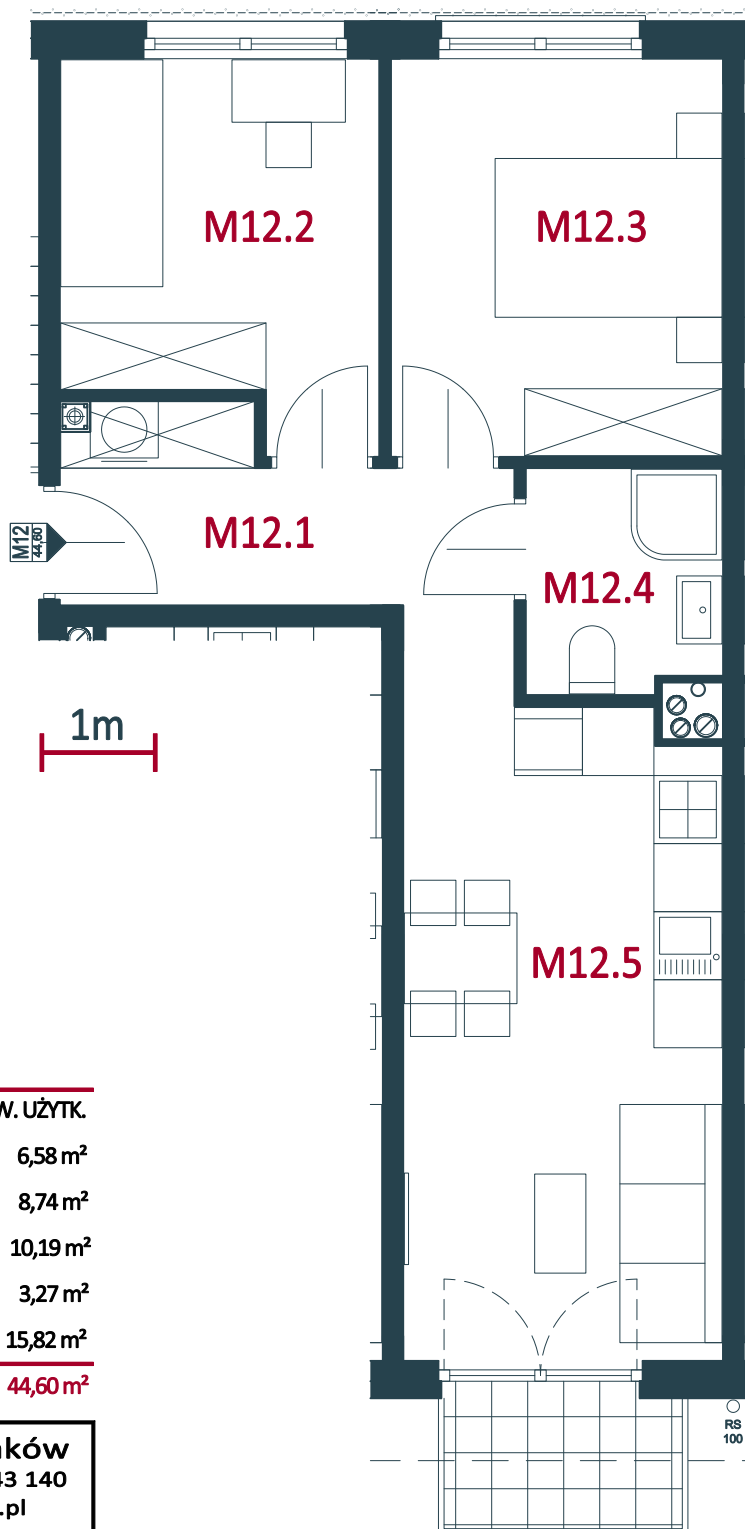
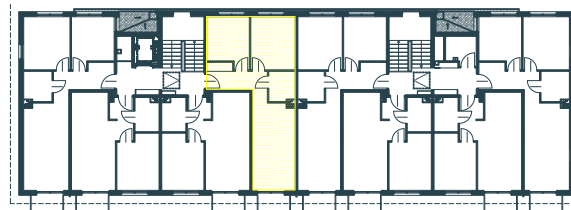


Niniejszy materiał nie stanowi oferty w rozumieniu Kodeksu Cywilnego i ma charakter tylko informacyjny. Powierzchnia oraz ceny mogą ulec zmianie.

NOWE BRANICE

BUDYNEK F MIESZKANIE NR 12

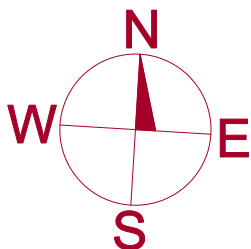

KONDYGNACJA: 2. PIĘTRO
 LICZBA POKOI: 3
 POW. UŻYTKOWA: 44,60 m²
 POW. BALKONU: 2,42 m²

NR POM.	PRZEZNACZENIE	POW. UŻYTK.
M12.1	PRZEDPOKÓJ	6,58 m ²
M12.2	SYPIALNIA	8,74 m ²
M12.3	SYPIALNIA	10,19 m ²
M12.4	ŁAZIENKA	3,27 m ²
M12.5	SALON Z ANEKS. KUCH.	15,82 m ²
SUMA		44,60 m²

ul. Bociana 20, 31-231 Kraków
 tel.: 12 416 39 32 tel. kom.: 509 243 140
 e-mail: biuro@invest-house.com.pl
 www.invest-house.com.pl

BUDYNEK F
M12



IH6 Sp. z o. o.
 GRUPA KAPITAŁOWA INVEST HOUSE S.A.