
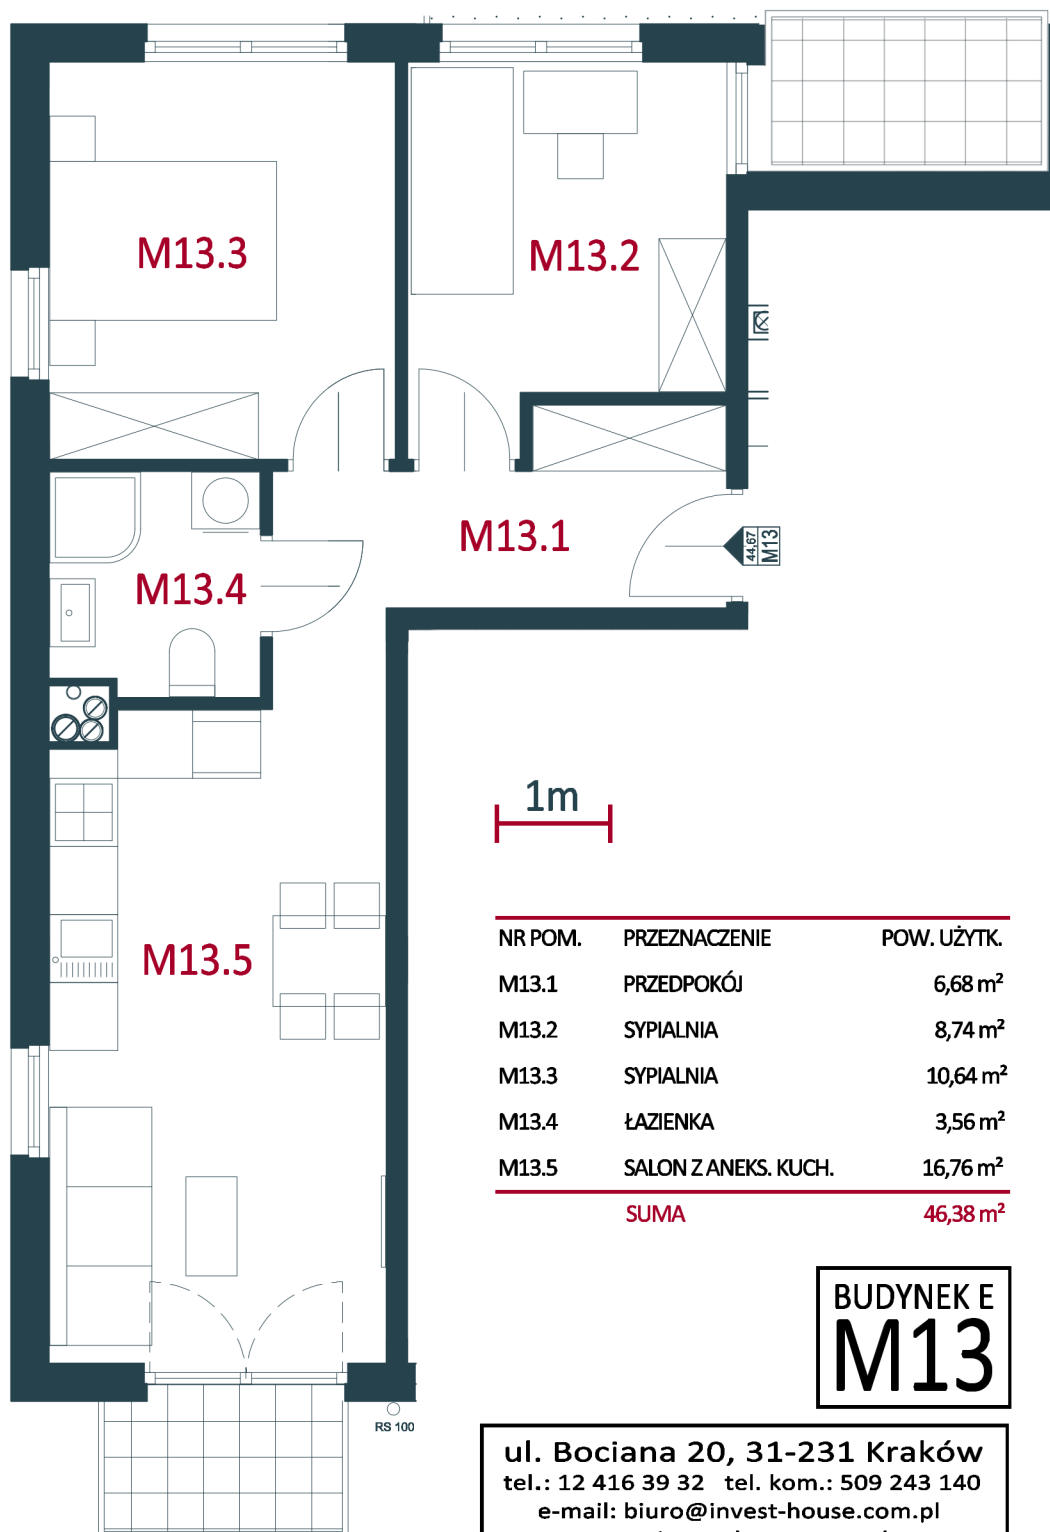
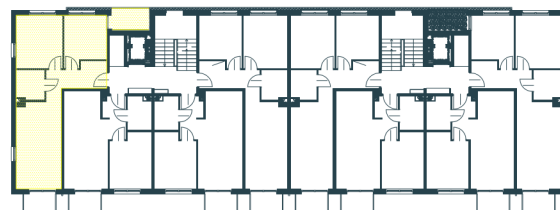


Niniejszy materiał nie stanowi oferty w rozumieniu Kodeksu Cywilnego i ma charakter tylko informacyjny. Powierzchnia oraz ceny mogą ulec zmianie.

Powierzchnie obliczono zgodnie z normą PN-ISO 9836:2022-07

NOWE BRANICE

BUDYNEK E MIESZKANIE NR 13

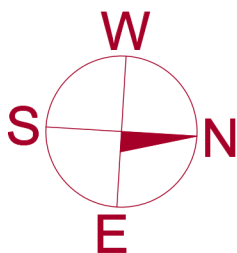

KONDYGNACJA: 3. PIĘTRO
LICZBA POKOI: 3
POW. UŻYTKOWA: 46,38 m²
POW. BALKONU: 2,42 m²
POW. LOGGII: 3,34 m²

NR POM.	PRZEZNACZENIE	POW. UŻYTK.
M13.1	PRZEDPOKÓJ	6,68 m ²
M13.2	SYPIALNIA	8,74 m ²
M13.3	SYPIALNIA	10,64 m ²
M13.4	ŁAZIENKA	3,56 m ²
M13.5	SALON Z ANEKS. KUCH.	16,76 m ²
SUMA		46,38 m ²

BUDYNEK E
M13

ul. Bociana 20, 31-231 Kraków
tel.: 12 416 39 32 tel. kom.: 509 243 140
e-mail: biuro@invest-house.com.pl
www.invest-house.com.pl



IH6 Sp. z o. o.

GRUPA KAPITAŁOWA INVEST HOUSE S.A.