
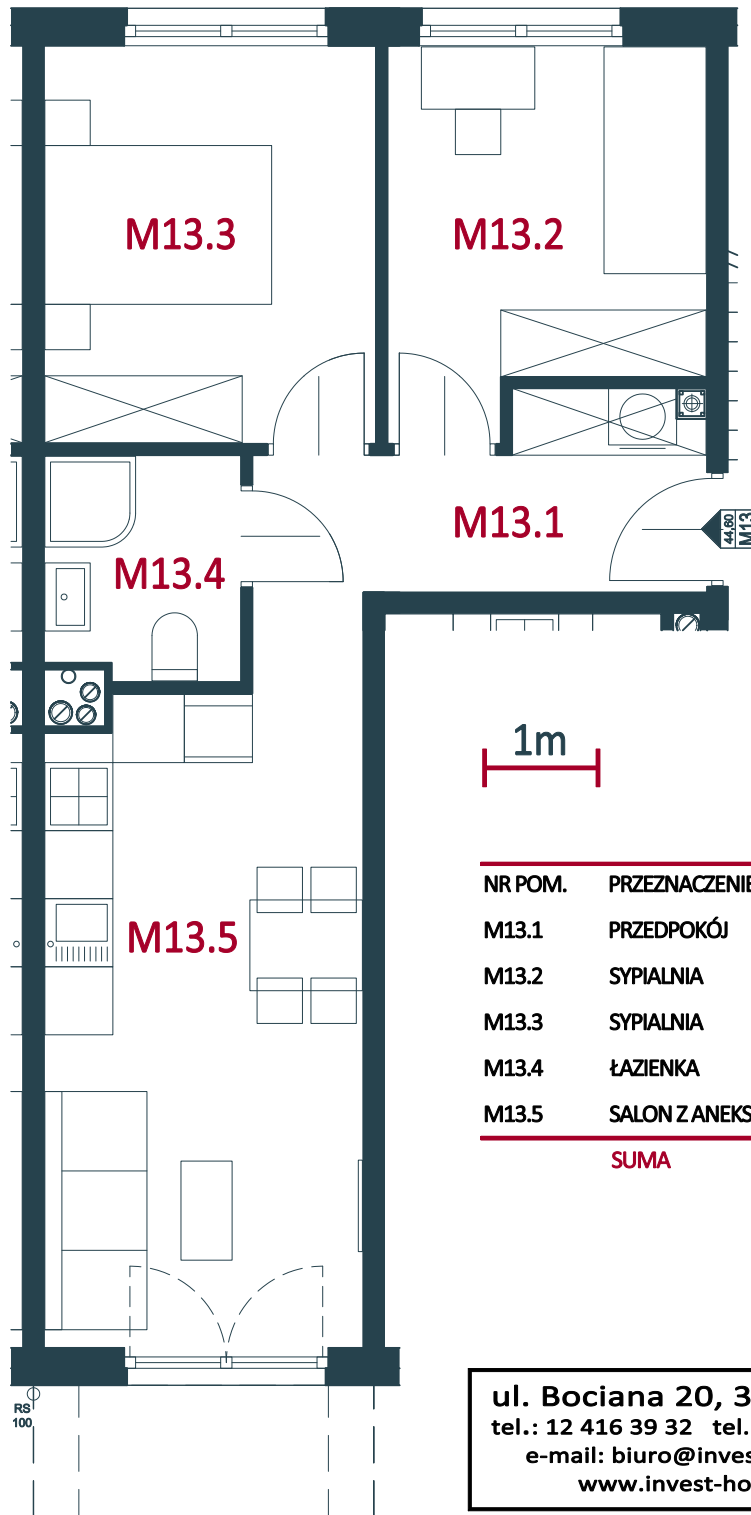
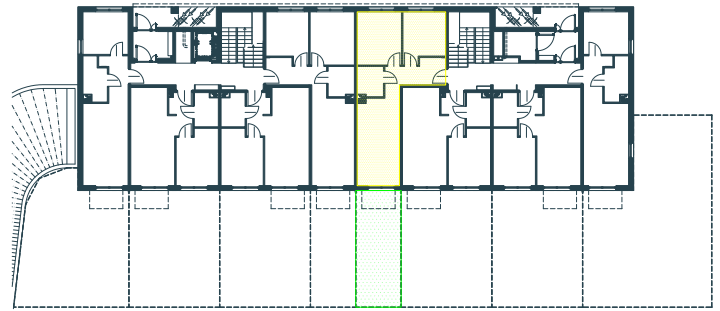


Niniejszy materiał nie stanowi oferty w rozumieniu Kodeksu Cywilnego i ma charakter tylko informacyjny. Powierzchnia oraz ceny mogą ulec zmianie.

# NOWE BRANICE

## BUDYNEK F MIESZKANIE NR 13

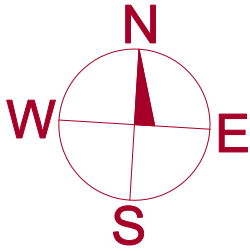

KONDYGNACJA: PARTER  
 LICZBA POKOI: 3  
 POW. UŻYTKOWA: 44,60 m<sup>2</sup>  
 POW. OGRÓDKA: 23,10 m<sup>2</sup>

NR POM.	PRZEZNACZENIE	POW. UŻYTK.
M13.1	PRZEDPOKÓJ	6,58 m <sup>2</sup>
M13.2	SYPIALNIA	8,74 m <sup>2</sup>
M13.3	SYPIALNIA	10,19 m <sup>2</sup>
M13.4	ŁAZIENKA	3,27 m <sup>2</sup>
M13.5	SALON Z ANEKS. KUCH.	15,82 m <sup>2</sup>
<b>SUMA</b>		<b>44,60 m<sup>2</sup></b>

BUDYNEK F  
**M13**

ul. Bociana 20, 31-231 Kraków  
 tel.: 12 416 39 32 tel. kom.: 509 243 140  
 e-mail: biuro@invest-house.com.pl  
 www.invest-house.com.pl



IH6 Sp. z o. o.

GRUPA KAPITAŁOWA INVEST HOUSE S.A.