
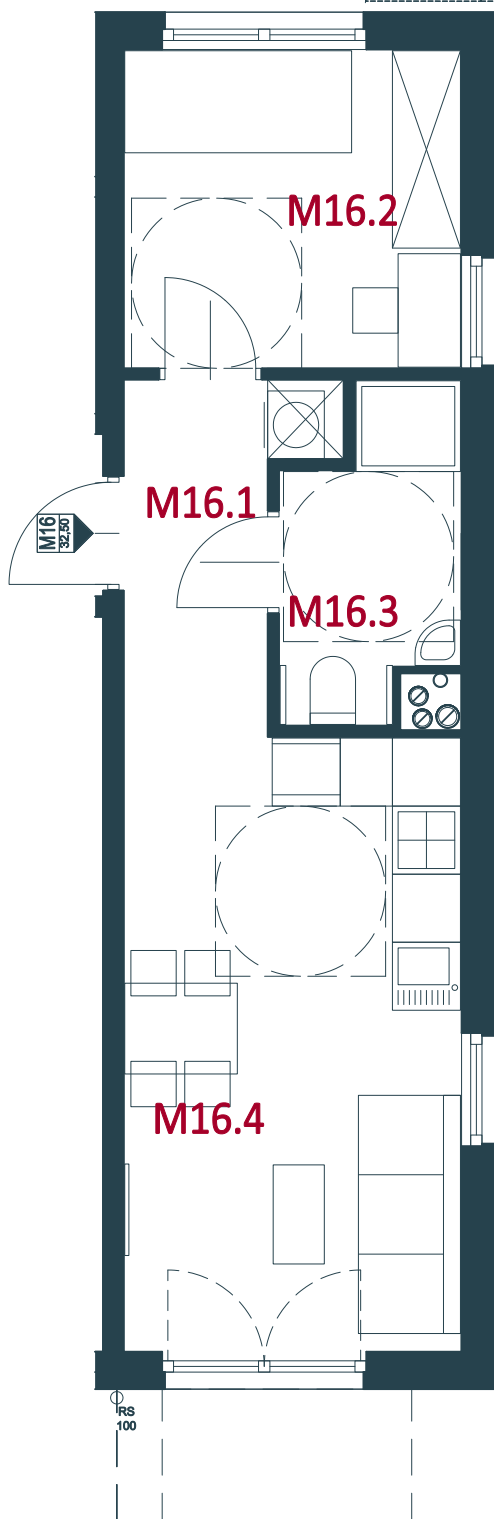
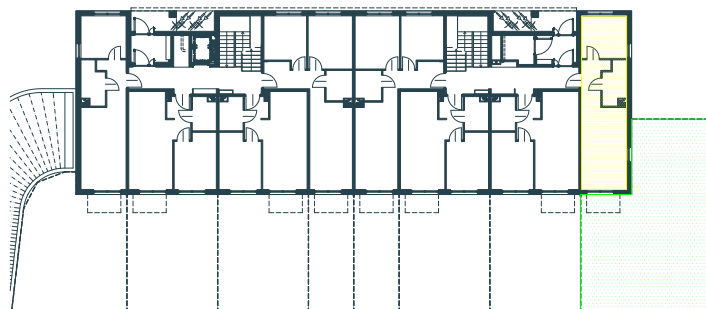


Niniejszy materiał nie stanowi oferty w rozumieniu Kodeksu Cywilnego i ma charakter tylko informacyjny. Powierzchnia oraz ceny mogą ulec zmianie.

NOWE BRANICE

BUDYNEK F MIESZKANIE NR 16

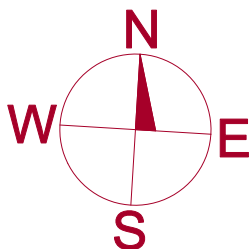

1m

KONDYGNACJA: PARTER
 LICZBA POKOI: 2
 POW. UŻYTKOWA: 30,97 m²
 POW. OGRÓDKA: 91,70 m²

NR POM.	PRZEZNACZENIE	POW. UŻYTK.
M16.1	PRZEDPOKÓJ	4,42 m ²
M16.2	SYPIALNIA	8,24 m ²
M16.3	ŁAZIENKA	3,92 m ²
M16.4	SALON Z ANEKS. KUCH.	15,92 m ²
SUMA		32,50 m²

BUDYNEK F
M16

ul. Bociana 20, 31-231 Kraków
 tel.: 12 416 39 32 tel. kom.: 509 243 140
 e-mail: biuro@invest-house.com.pl
www.invest-house.com.pl



IH6 Sp. z o. o.

GRUPA KAPITAŁOWA INVEST HOUSE S.A.