

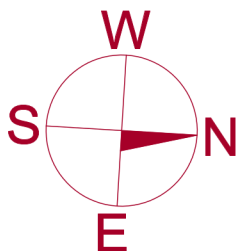


Niniejszy materiał nie stanowi oferty w rozumieniu Kodeksu Cywilnego i ma charakter tylko informacyjny. Powierzchnia oraz ceny mogą ulec zmianie.

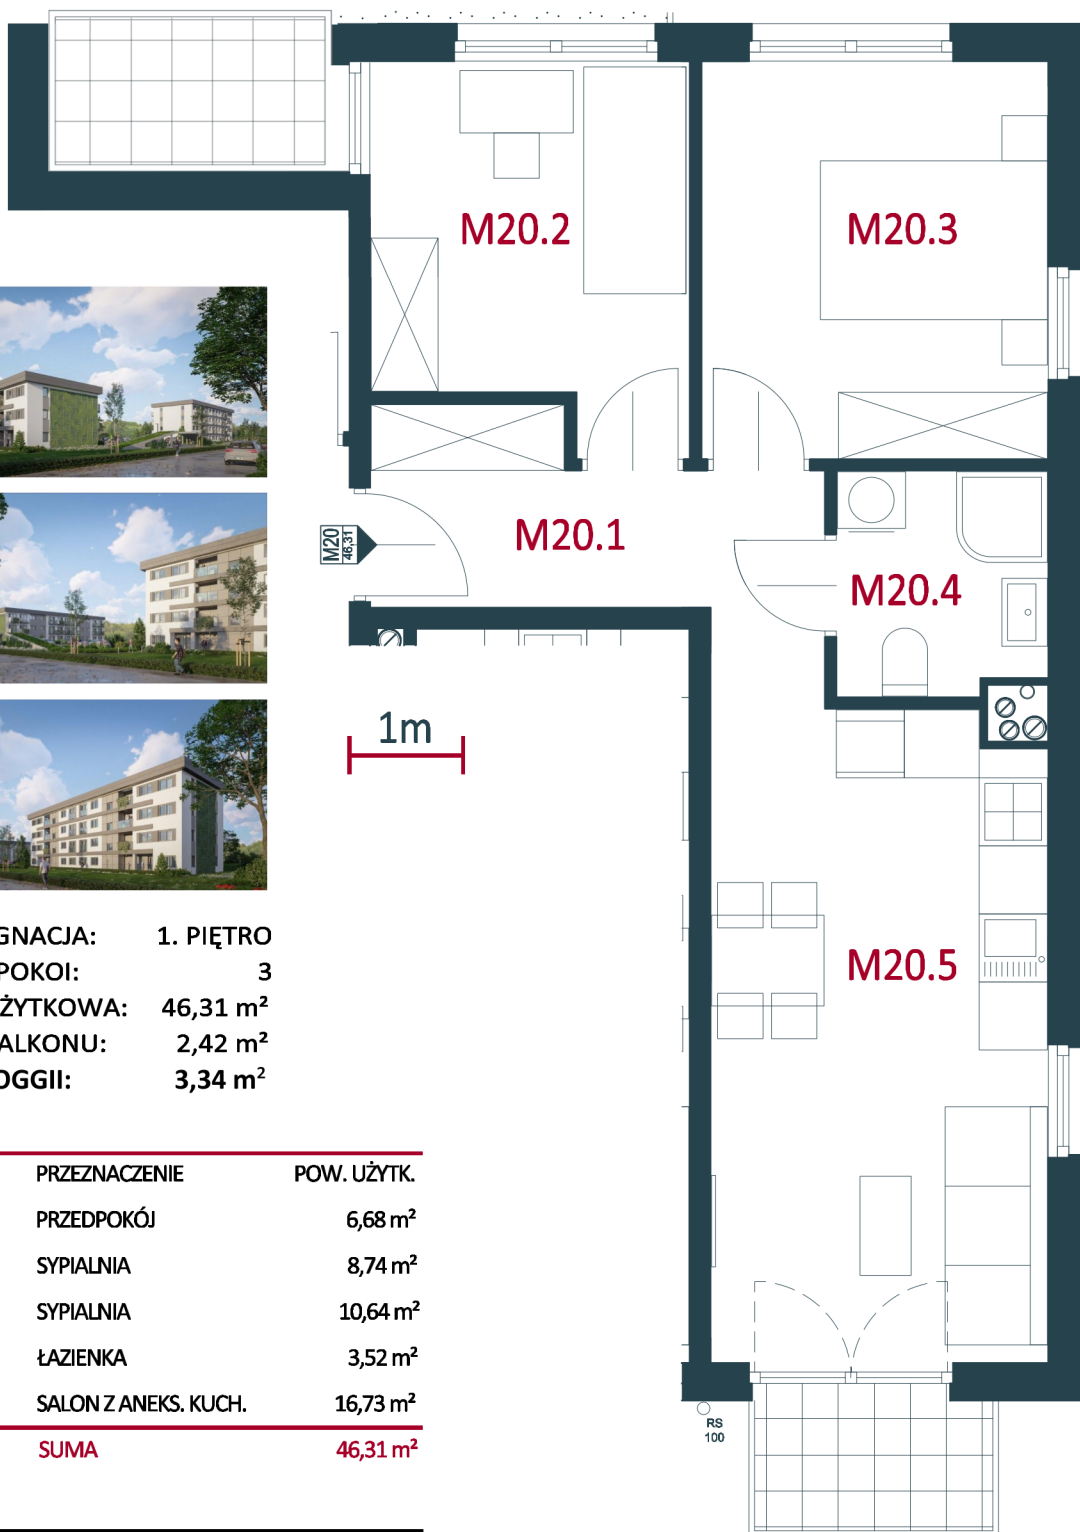

NOWE BRANICE

BUDYNEK F MIESZKANIE NR 20

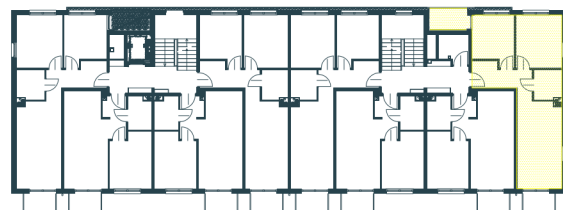

KONDYGNACJA: 1. PIĘTRO
LICZBA POKOI: 3
POW. UŻYTKOWA: 46,31 m²
POW. BALKONU: 2,42 m²
POW. LOGGII: 3,34 m²

NR POM.	PRZEZNACZENIE	POW. UŻYTK.
M20.1	PRZEDPOKÓJ	6,68 m ²
M20.2	SYPIALNIA	8,74 m ²
M20.3	SYPIALNIA	10,64 m ²
M20.4	ŁAZIENKA	3,52 m ²
M20.5	SALON Z ANEKS. KUCH.	16,73 m ²
SUMA		46,31 m ²

BUDYNEK E
M20

ul. Bociana 20, 31-231 Kraków
tel.: 12 416 39 32 tel. kom.: 509 243 140
e-mail: biuro@invest-house.com.pl
www.invest-house.com.pl



IH6 Sp. z o. o.

GRUPA KAPITAŁOWA INVEST HOUSE S.A.