

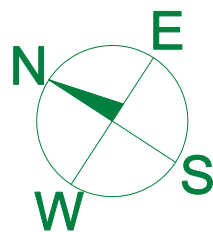


Niniejszy materiał nie stanowi oferty w rozumieniu Kodeksu Cywilnego i ma charakter tylko informacyjny. Powierzchnia oraz ceny mogą ulec zmianie.

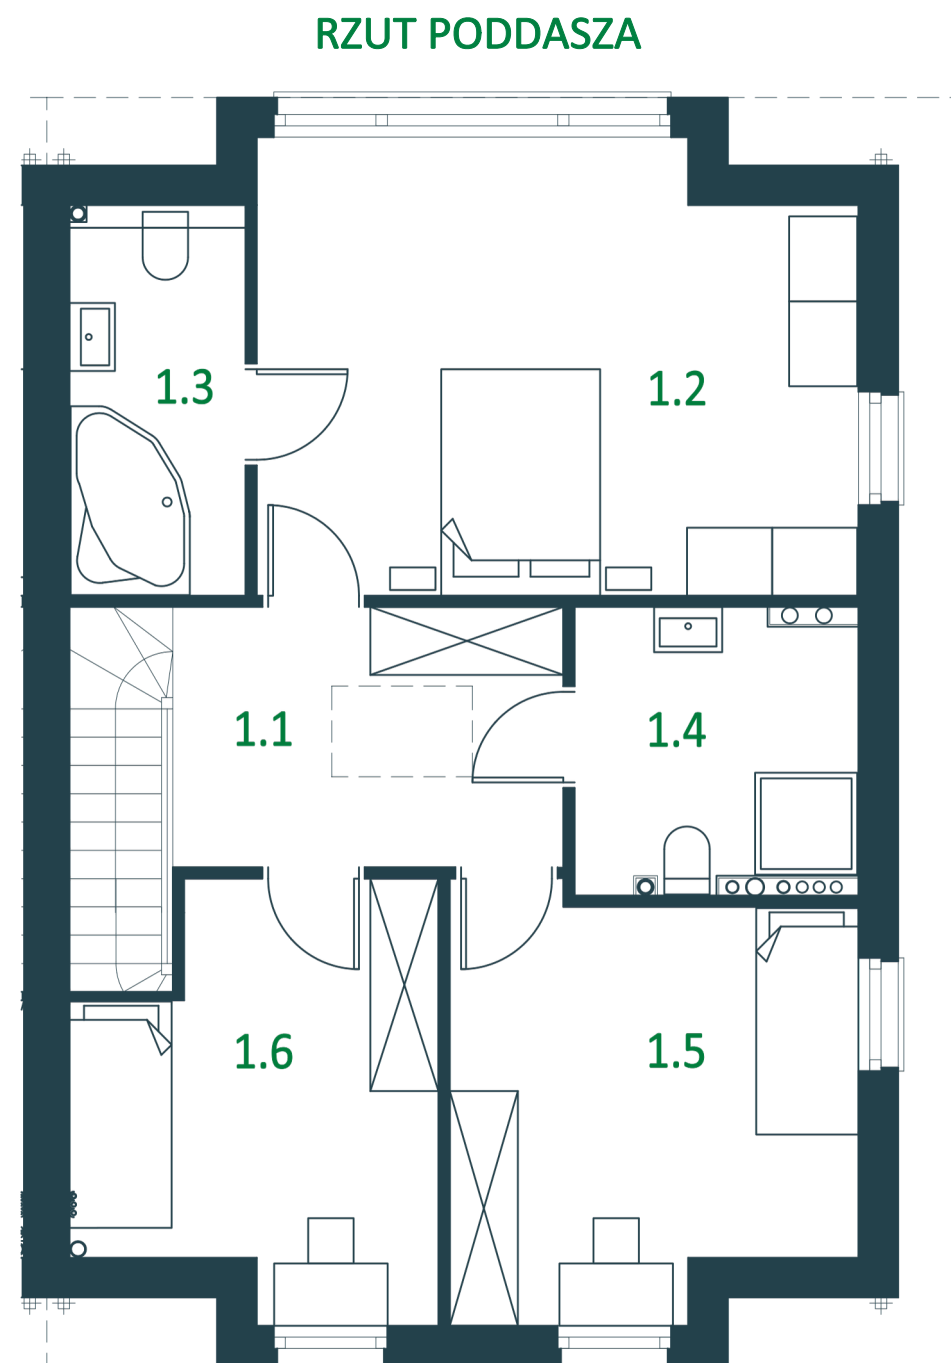


LOKAL MIESZKALNY: NR 2
 KONDYGNACJA: PARTER, PODDASZE
 LICZBA POKOI: 4
 POW. UŻYTKOWA: 117.46 m²
 TEREN PRZYNALEŻNY PRZY BUDYNKU: ok. 229 m²

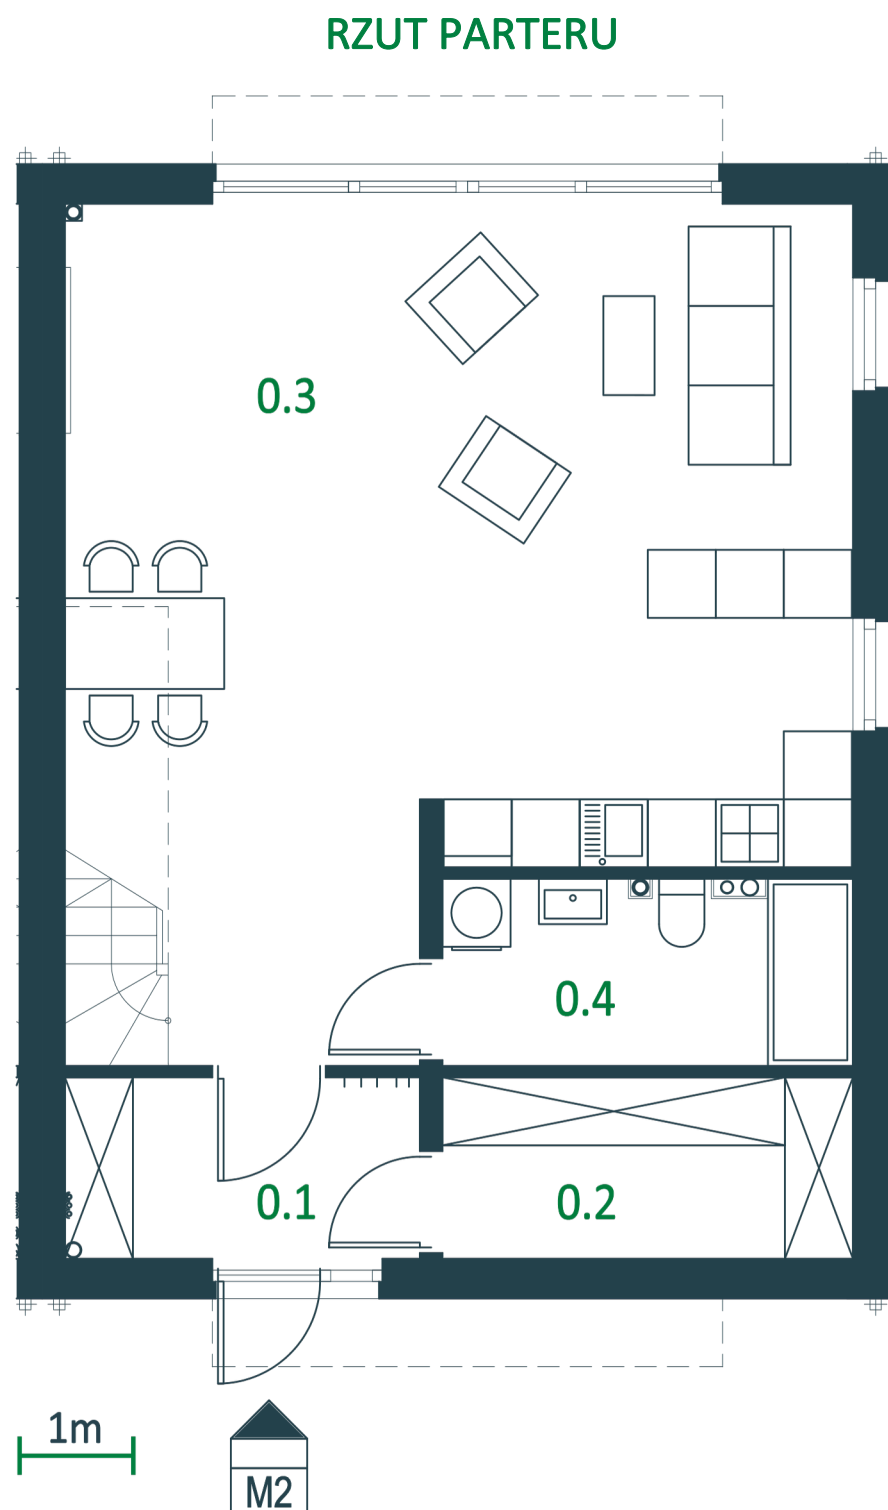

ŁOKIETKA PARK

BUDYNEK NR 2 LOKAL MIESZKALNY NR 2

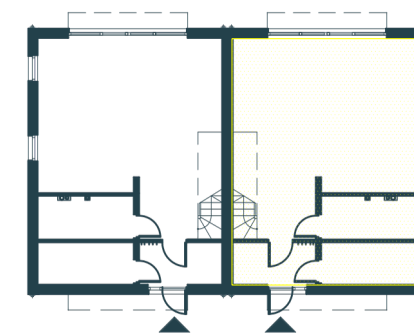

USYTUOWANIE NA OSIEDLU



RZUT PARTERU

NR POM.	PRZEZNACZENIE	POW. UŻYTK.
0.1	WIATROŁAP	4.88 m ²
0.2	GARDEROBA	5.57 m ²
0.3	POKÓJ DZIENNY Z ANEKSEM	42.10 m ²
0.4	ŁAZIENKA	5.81 m ²
SUMA		58.36 m²

RZUT PODDASZA

NR POM.	PRZEZNACZENIE	POW. UŻYTK.
1.1	PRZEDPOKÓJ	7.77 m ²
1.2	SYPIALNIA 1	18.74 m ²
1.3	ŁAZIENKA 1	3.54 m ²
1.4	ŁAZIENKA 2	6.29 m ²
1.5	SYPIALNIA 2	11.04 m ²
1.6	SYPIALNIA 3	8.82 m ²
SUMA		56.20 m²

ul. Bociana 20, 31-231 Kraków
 tel.: 12 416 39 32 tel. kom.: 509 243 140
 e-mail: biuro@invest-house.com.pl
 www.invest-house.com.pl