



Niniejszy materiał nie stanowi oferty w rozumieniu Kodeksu Cywilnego i ma charakter tylko informacyjny. Powierzchnia oraz ceny mogą ulec zmianie.

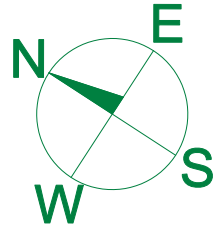


LOKAL MIESZKALNY: NR 1
 KONDYGNACJA: PARTER, PODDASZE
 LICZBA POKOI: 4
 POW. UŻYTKOWA: 113.65 m²
 TEREN PRZYNALEŻNY PRZY BUDYNKU: ok. 211 m²

RZUT PARTERU

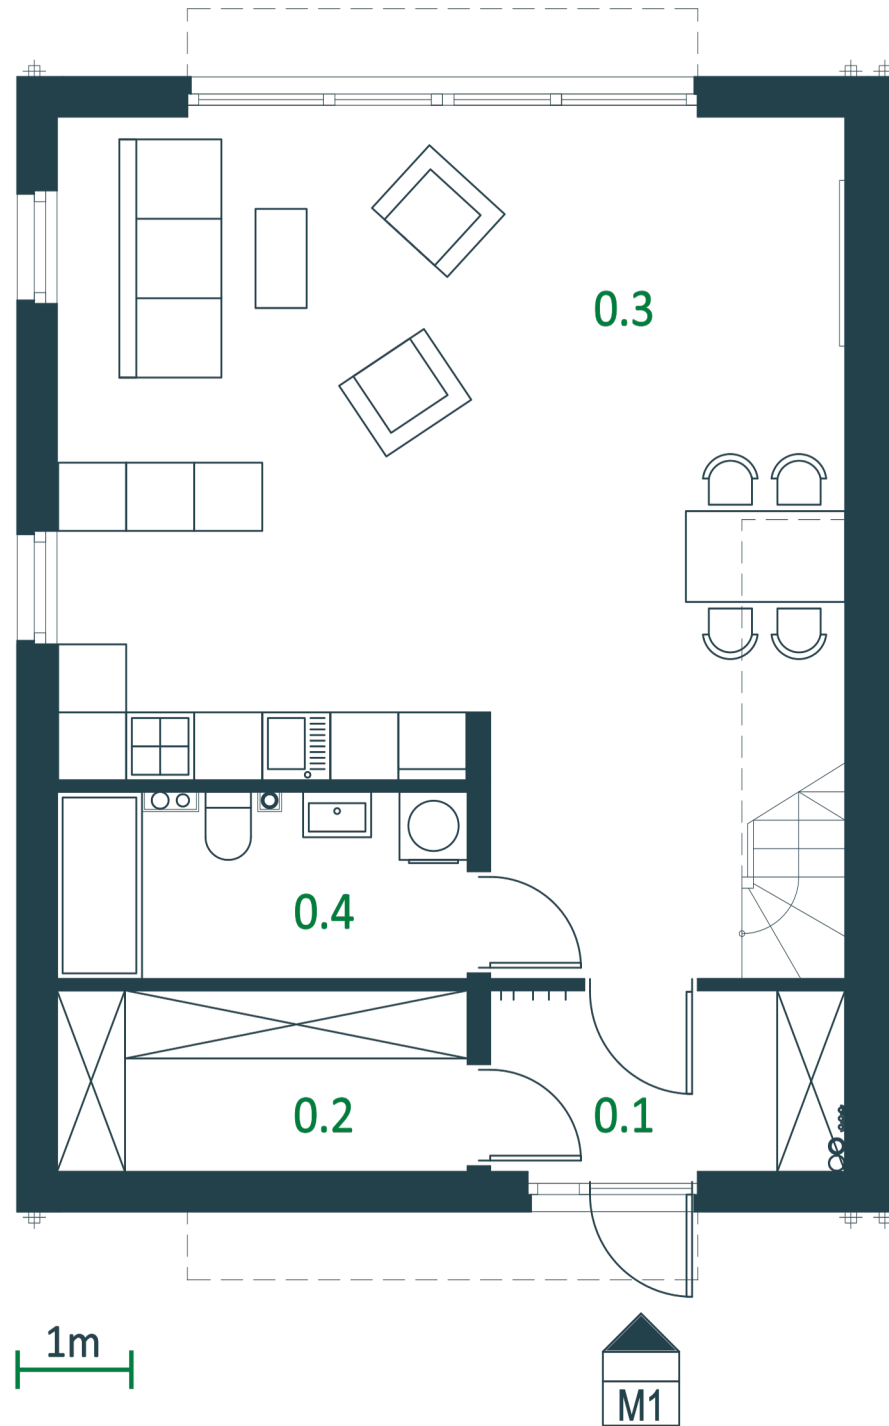


RZUT PODDASZA

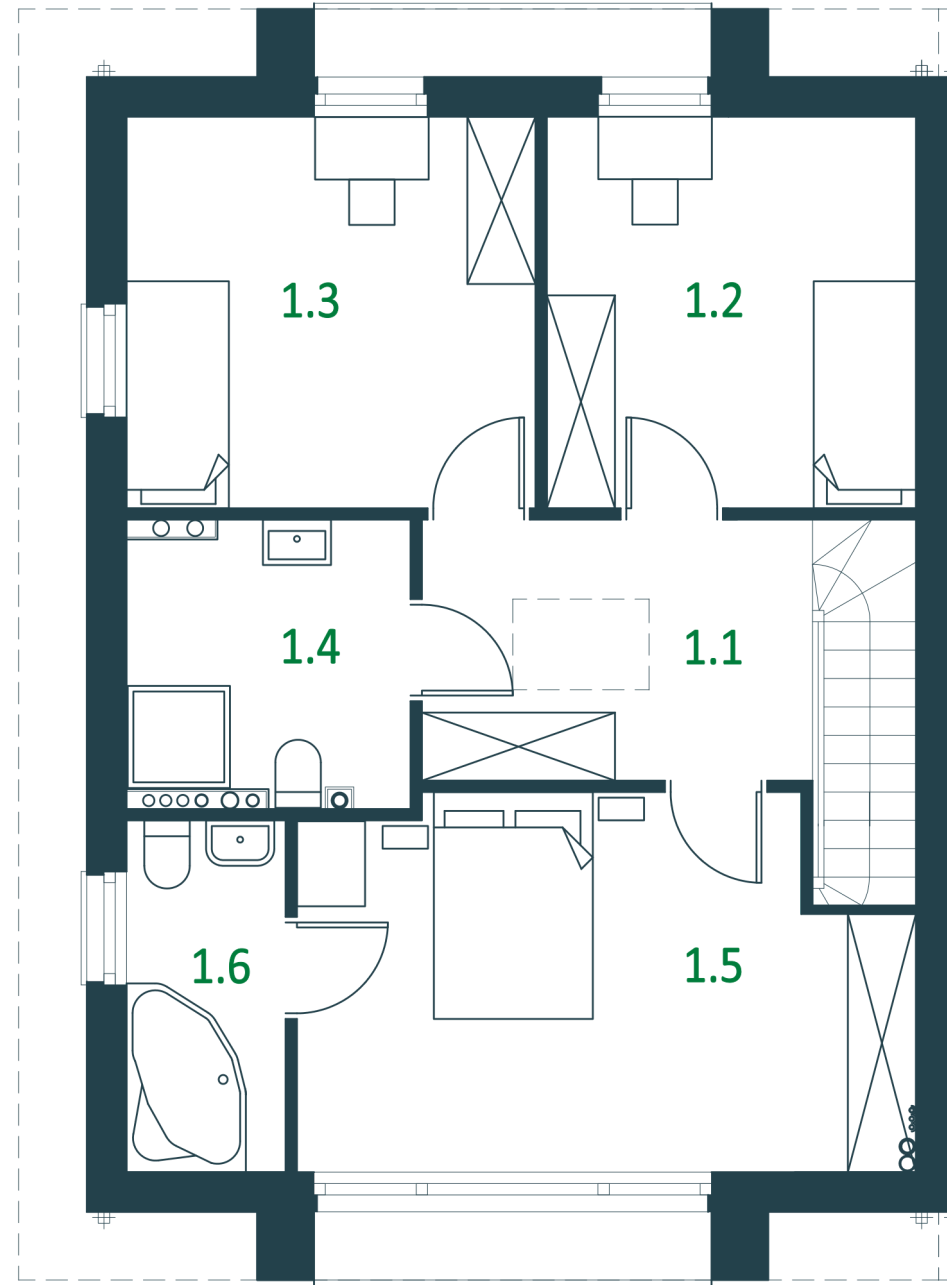

ŁOKIETKA PARK

BUDYNEK NR 3 LOKAL MIESZKALNY NR 1

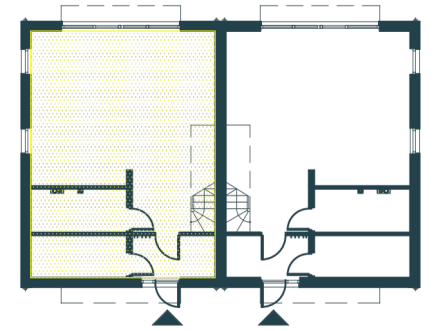

USYTUOWANIE NA OSIEDLU



RZUT PARTERU

NR POM.	PRZEZNACZENIE	POW. UŻYTK.
0.1	WIATROŁAP	4.89 m ²
0.2	GARDEROBA	5.66 m ²
0.3	POKÓJ DZIENNY Z ANEKSEM	42.23 m ²
0.4	ŁAZIENKA	5.88 m ²
SUMA		58.66 m²

RZUT PODDASZA

NR POM.	PRZEZNACZENIE	POW. UŻYTK.
1.1	PRZEDPOKÓJ	7.91 m ²
1.2	SYPIALNIA 1	9.39 m ²
1.3	SYPIALNIA 2	10.78 m ²
1.4	ŁAZIENKA 1	6.26 m ²
1.5	SYPIALNIA 3	15.14 m ²
1.6	ŁAZIENKA 2	2.68 m ²
SUMA		52.16 m²

ul. Bociana 20, 31-231 Kraków
 tel.: 12 416 39 32 tel. kom.: 509 243 140
 e-mail: biuro@invest-house.com.pl
 www.invest-house.com.pl