


Rzut 3. piętra

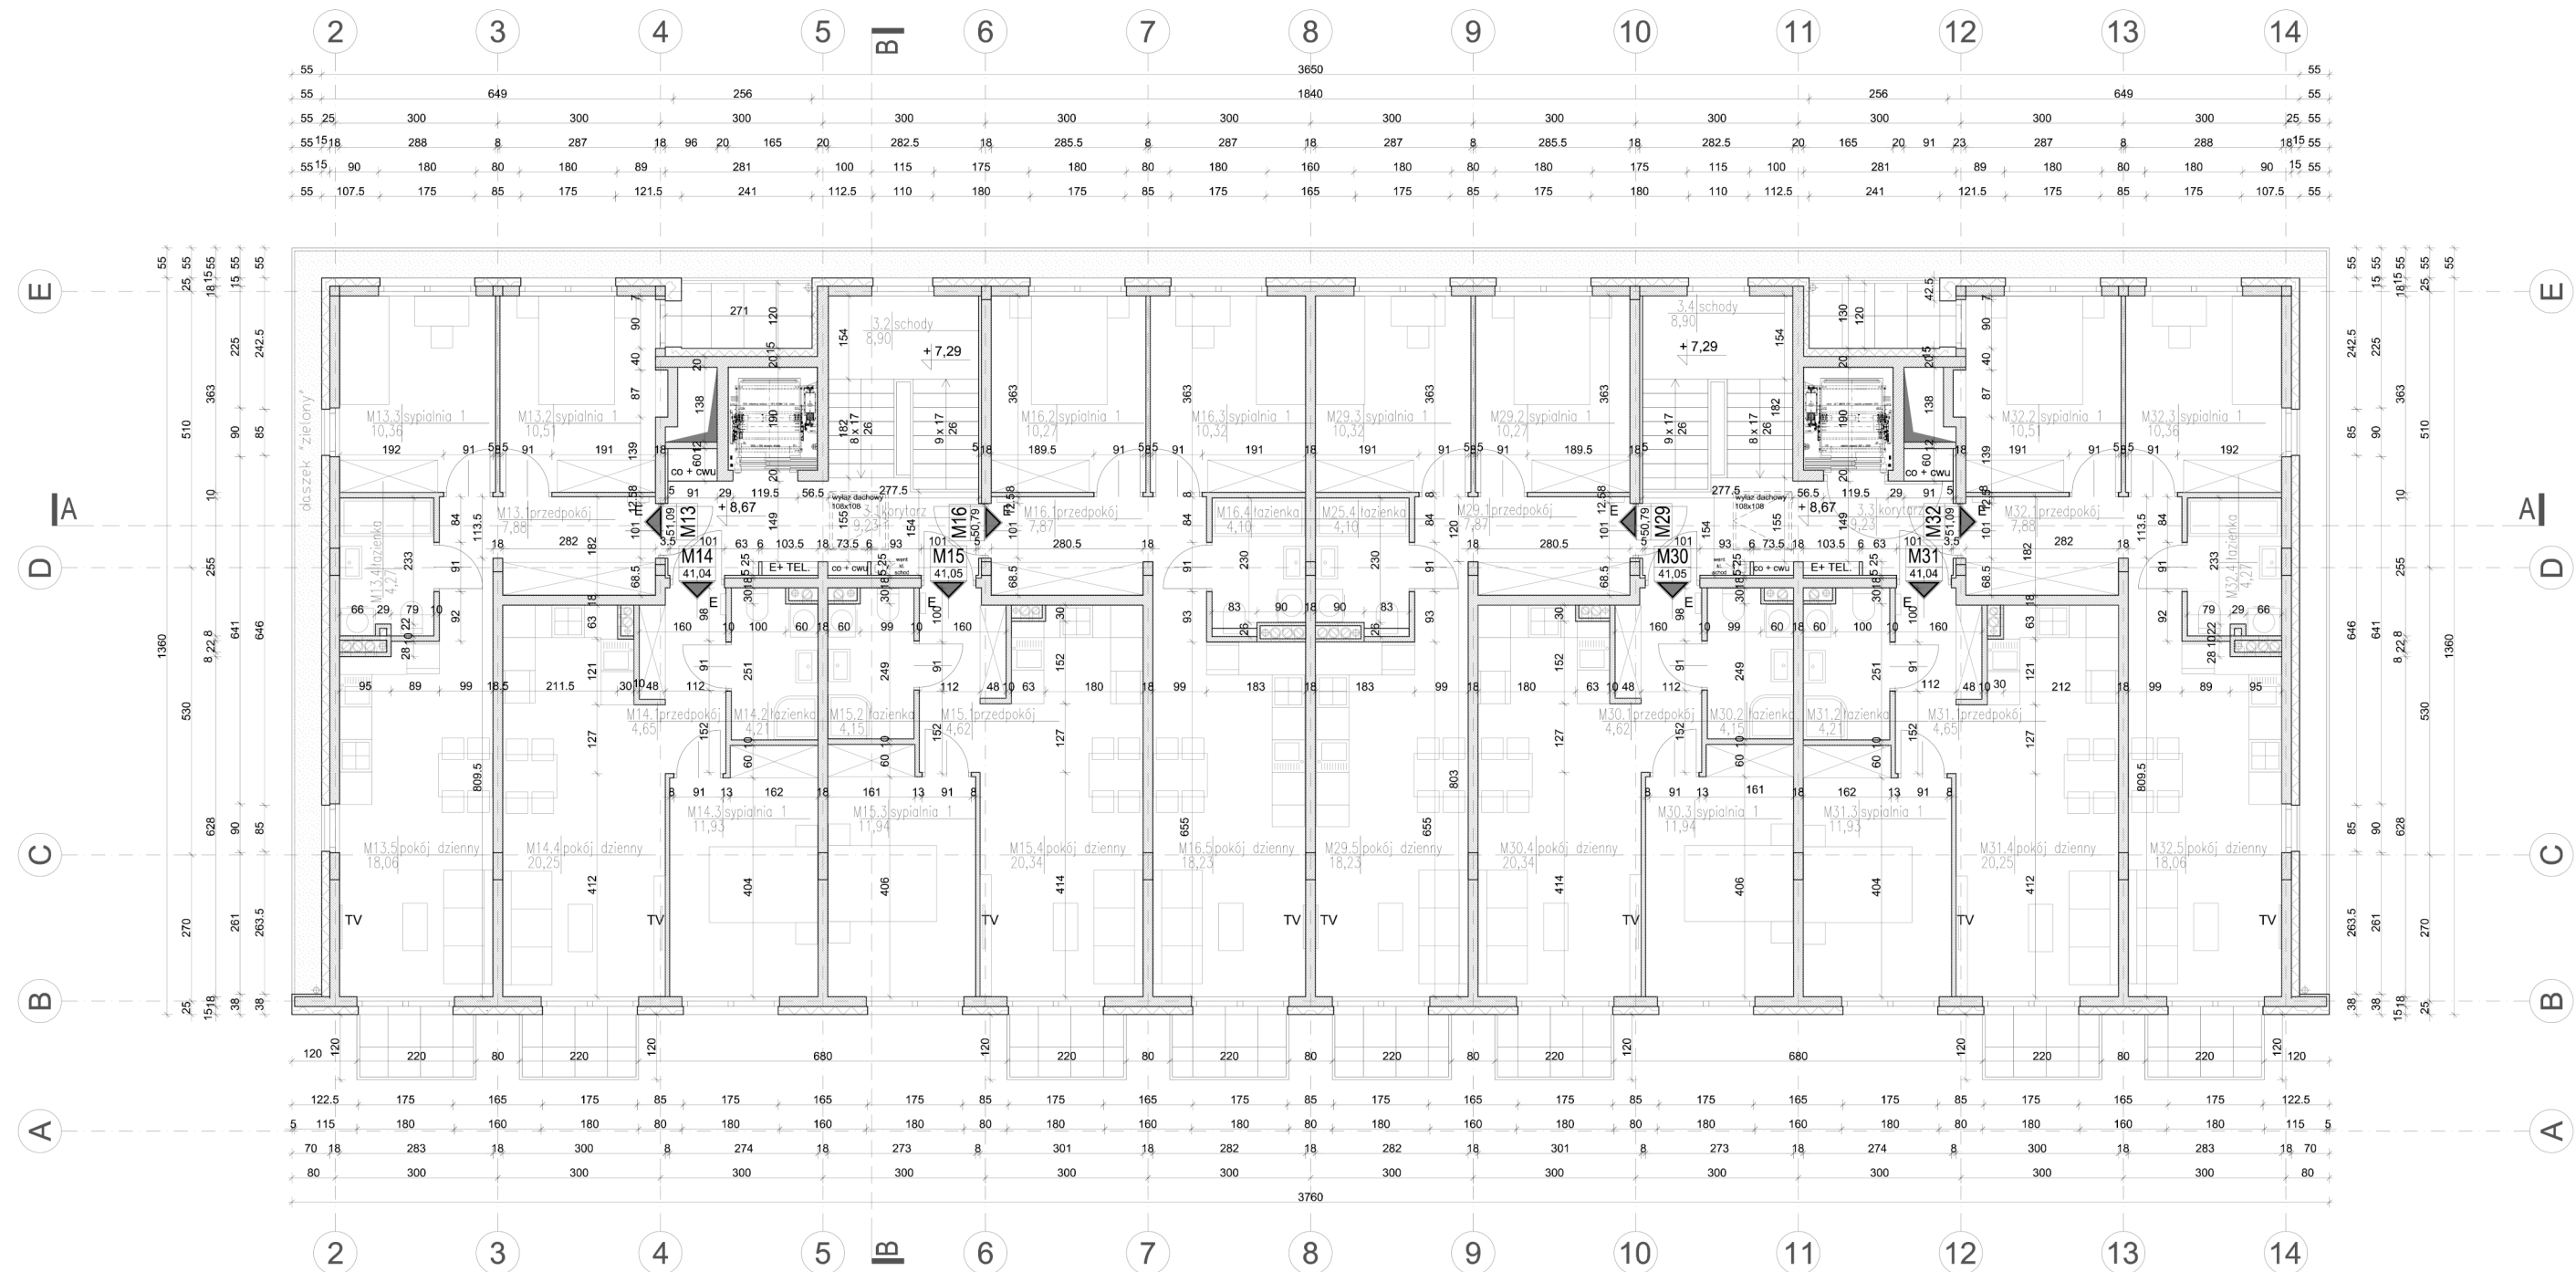

RZUT III PIĘTRA - BUDYNKI 1,2,3