


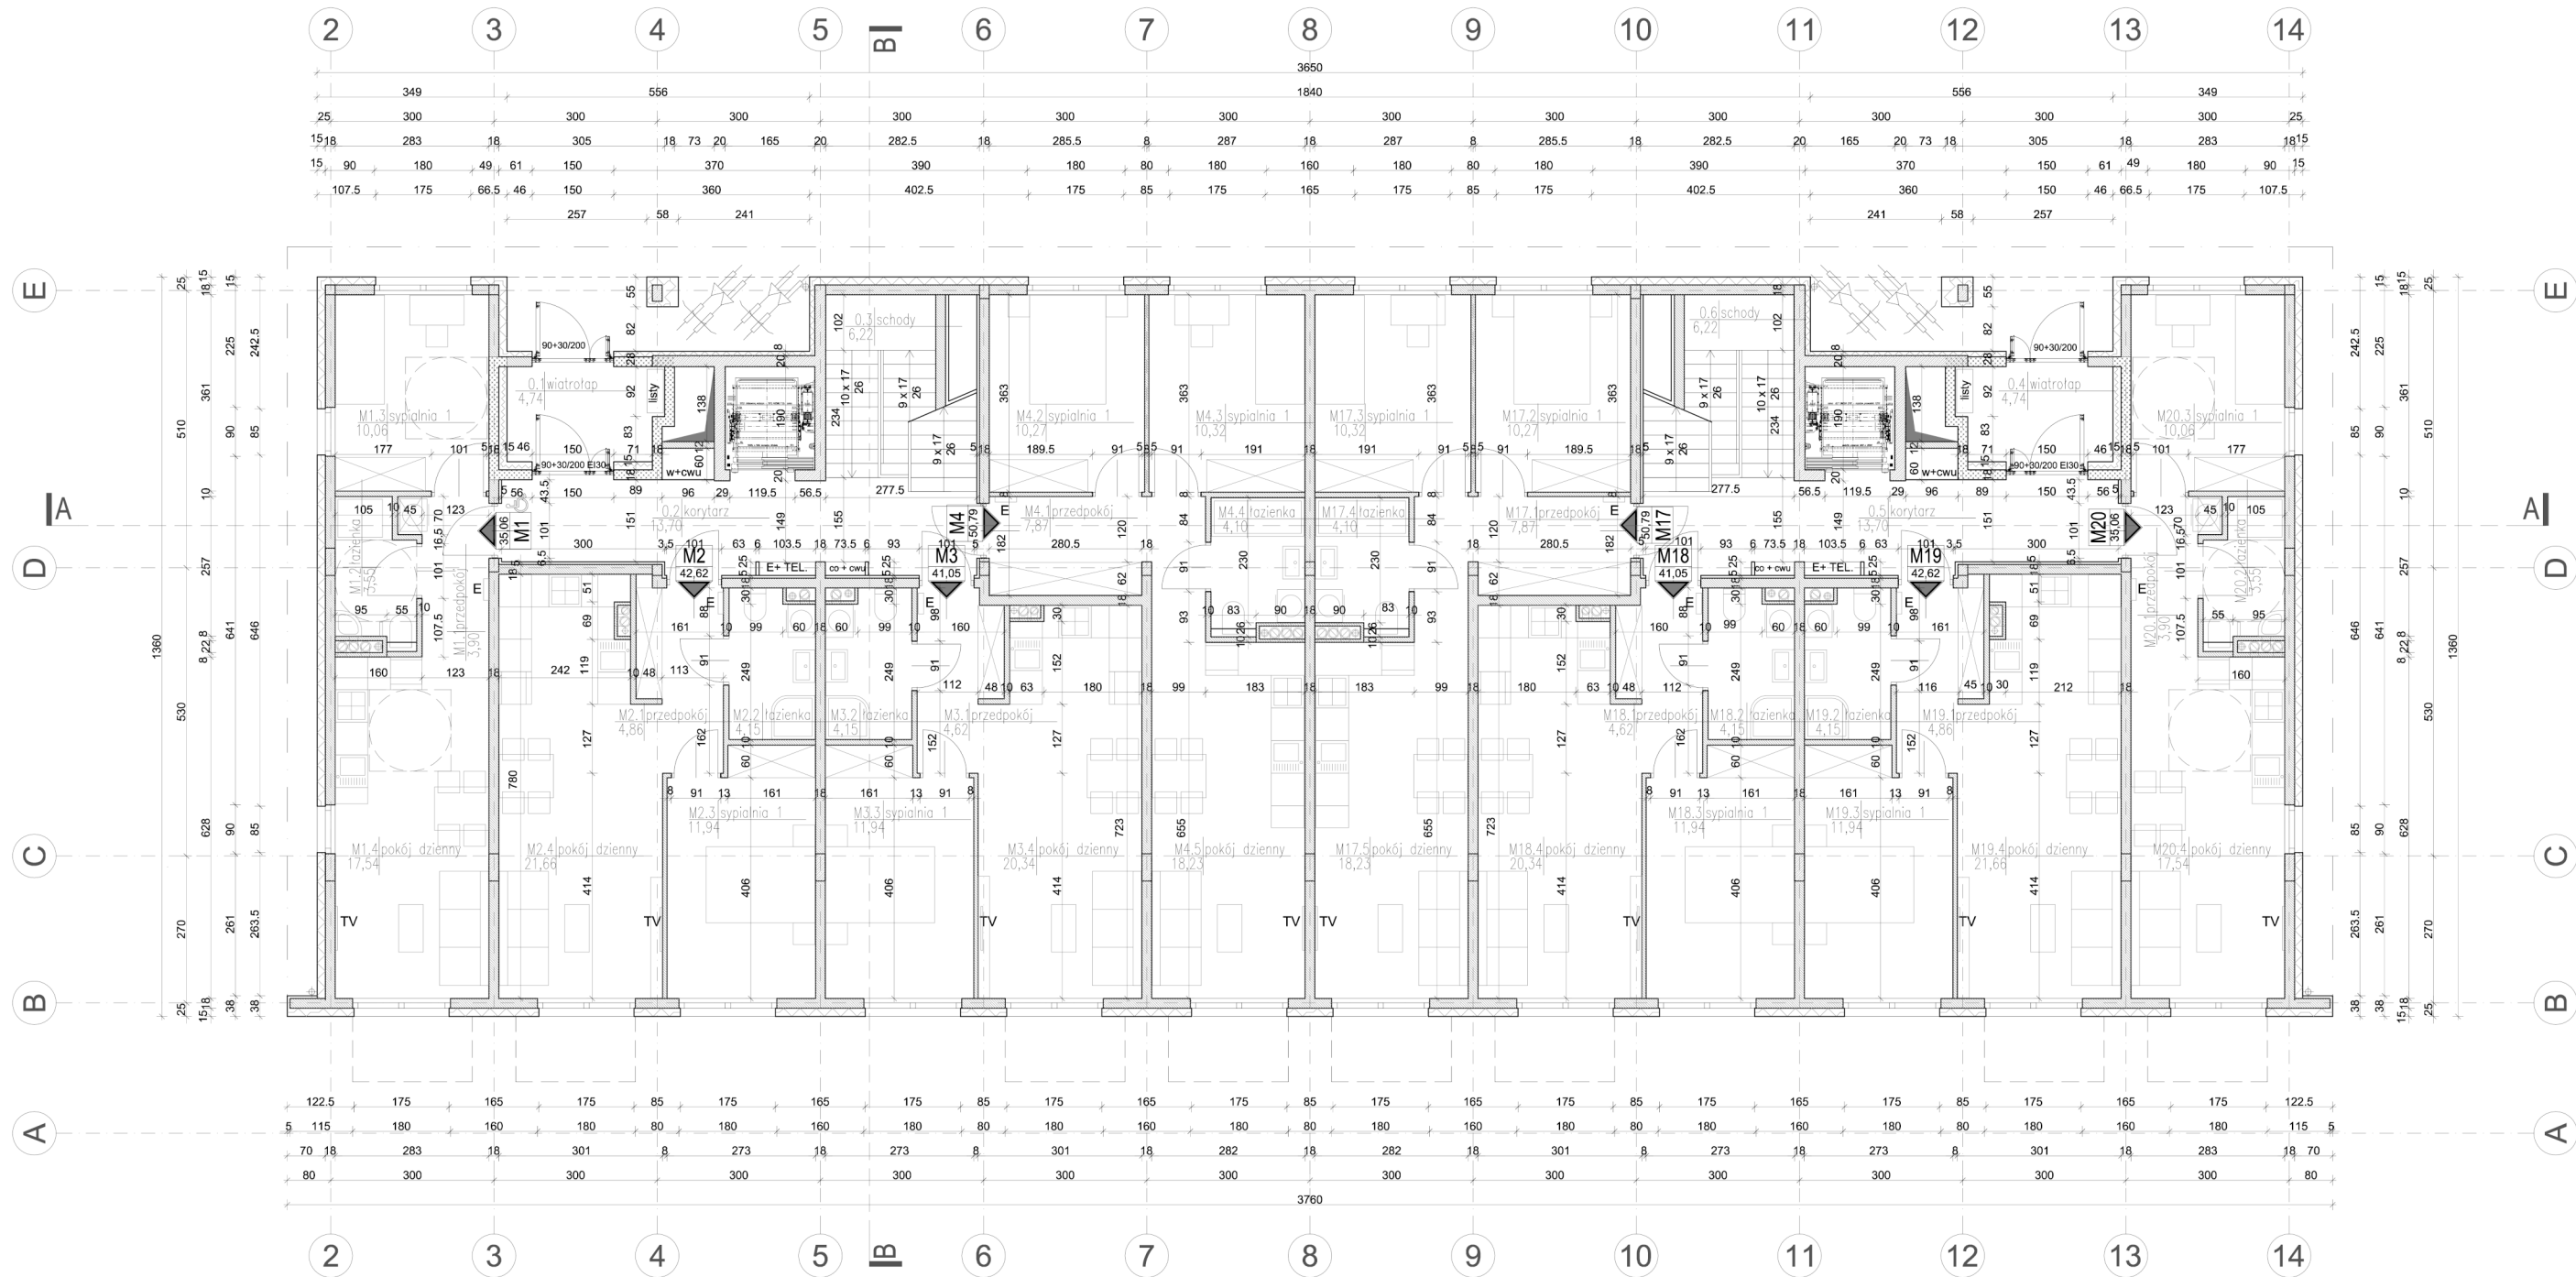

RZUT PARTERU - BUDYNKI 1,2,3