
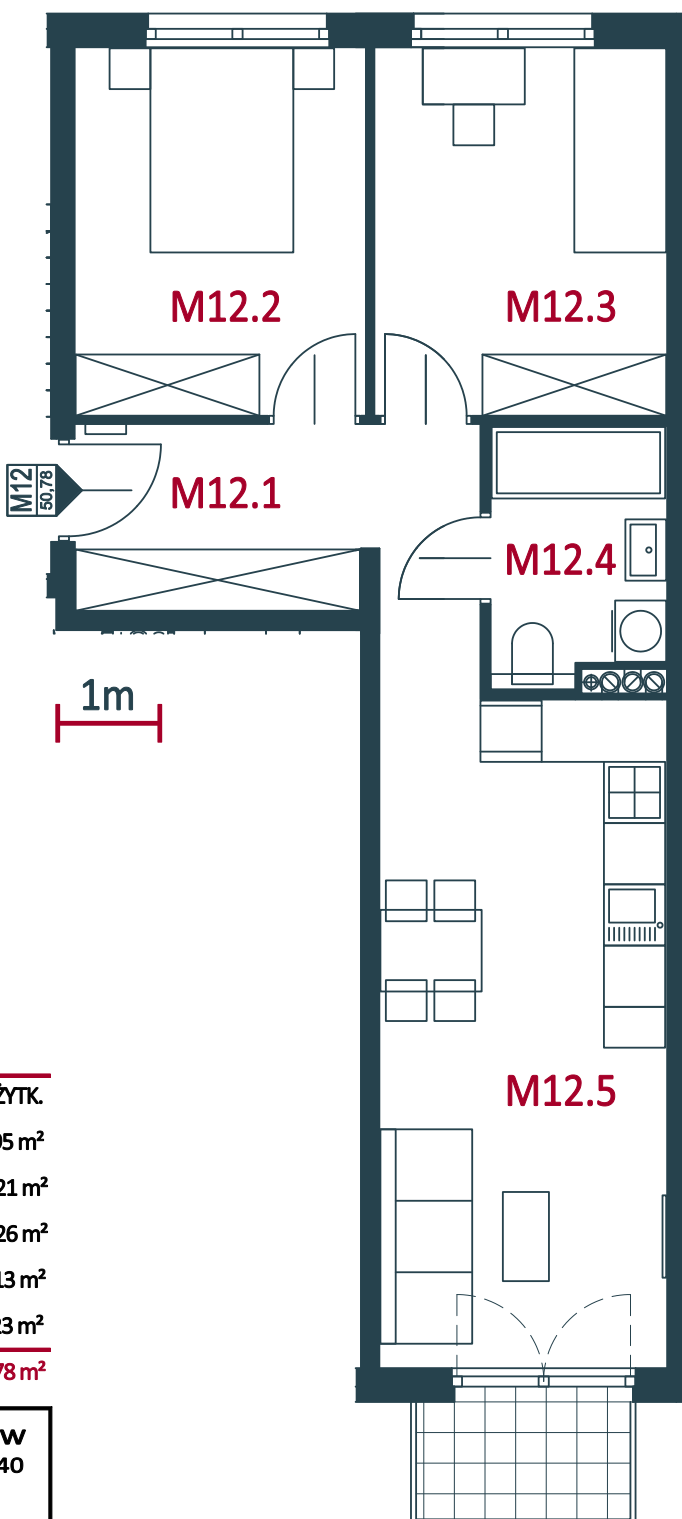
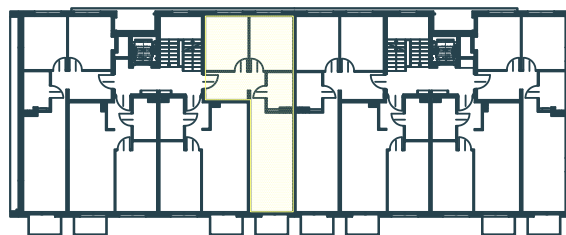


Niniejszy materiał nie stanowi oferty w rozumieniu Kodeksu Cywilnego i ma charakter tylko informacyjny. Powierzchnia oraz ceny mogą ulec zmianie.

# NOWE BRANICE - ETAP II

## BUDYNEK 2 MIESZKANIE NR 12

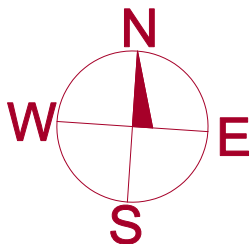

KONDYGNACJA: 2. PIĘTRO  
LICZBA POKOI: 3  
POW. UŻYTKOWA: 50,78 m<sup>2</sup>  
POW. BALKONU: 2,42 m<sup>2</sup>

NR POM.	PRZEZNACZENIE	POW. UŻYTK.
M12.1	PRZEDPOKÓJ	7,95 m <sup>2</sup>
M12.2	SYPIALNIA	10,21 m <sup>2</sup>
M12.3	SYPIALNIA	10,26 m <sup>2</sup>
M12.4	ŁAZIENKA	4,13 m <sup>2</sup>
M12.5	SALON Z ANEKS. KUCH.	18,23 m <sup>2</sup>
<b>SUMA</b>		<b>50,78 m<sup>2</sup></b>

ul. Bociana 20, 31-231 Kraków  
tel.: 12 416 39 32 tel. kom.: 509 243 140  
e-mail: biuro@invest-house.com.pl  
www.invest-house.com.pl

BUDYNEK 2  
**M12**



IH6 Sp. z o. o.

GRUPA KAPITAŁOWA INVEST HOUSE S.A.