
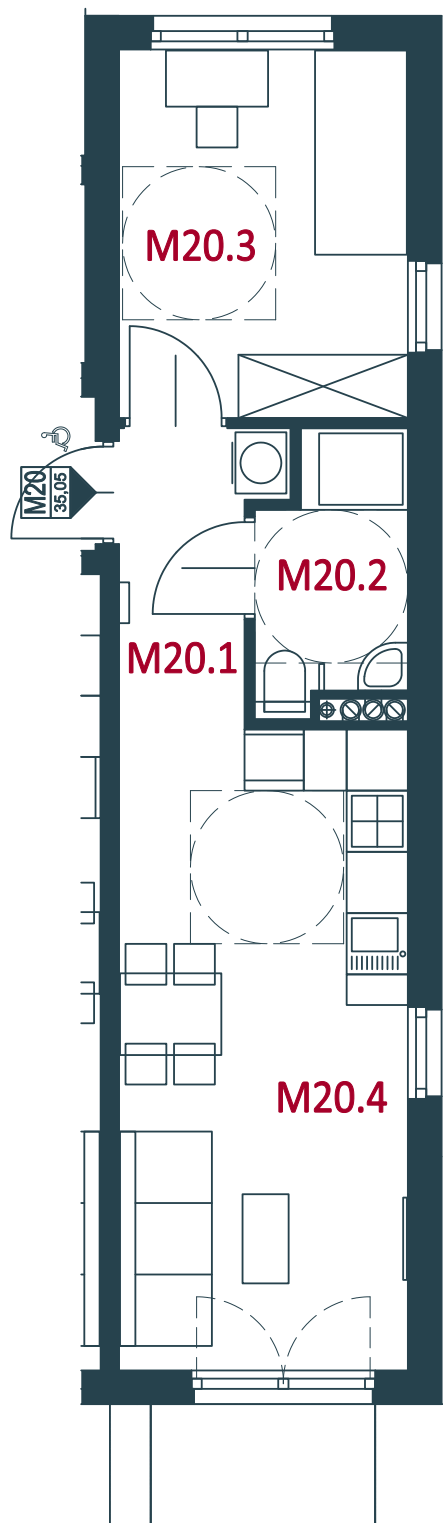
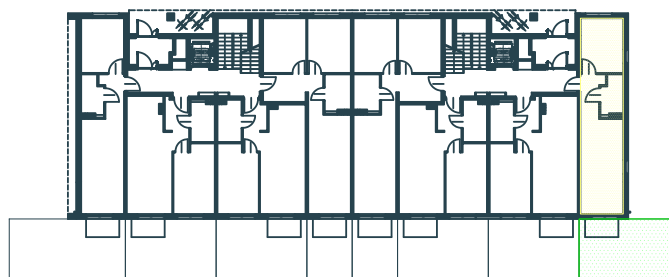


Niniejszy materiał nie stanowi oferty w rozumieniu Kodeksu Cywilnego i ma charakter tylko informacyjny. Powierzchnia oraz ceny mogą ulec zmianie.

NOWE BRANICE - ETAP II

BUDYNEK 1 MIESZKANIE NR 20

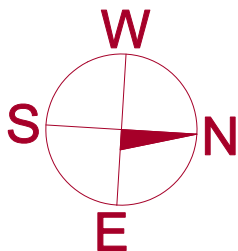

KONDYGNACJA: PARTER
 LICZBA POKOI: 2
 POW. UŻYTKOWA: 35,05 m²
 POW. OGRÓDKA: 25,50 m²

1m

NR POM.	PRZEZNACZENIE	POW. UŻYTK.
M20.1	PRZEDPOKÓJ	3,90 m ²
M20.2	ŁAZIENKA	3,55 m ²
M20.3	SYPIALNIA	10,06 m ²
M20.4	SALON Z ANEKS. KUCH.	17,54 m ²
SUMA		35,05m²

BUDYNEK 1
M20

ul. Bociana 20, 31-231 Kraków
 tel.: 12 416 39 32 tel. kom.: 509 243 140
 e-mail: biuro@invest-house.com.pl
www.invest-house.com.pl



IH6 Sp. z o. o.

GRUPA KAPITAŁOWA INVEST HOUSE S.A.