
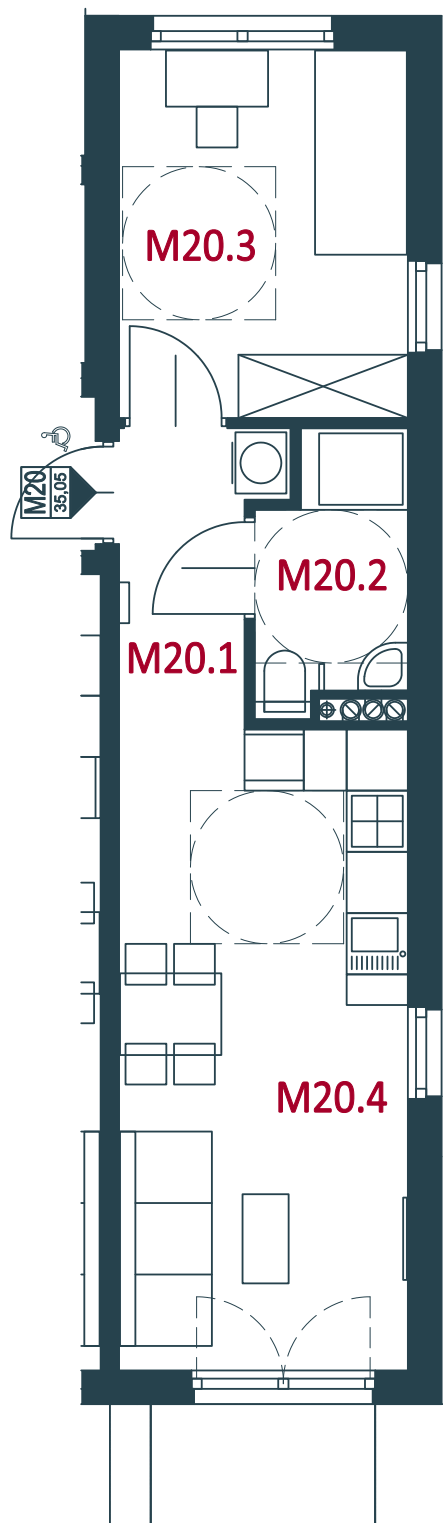
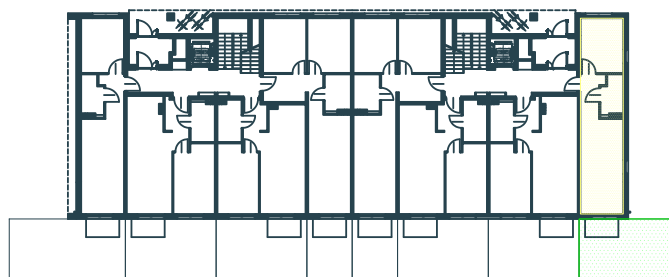


Niniejszy materiał nie stanowi oferty w rozumieniu Kodeksu Cywilnego i ma charakter tylko informacyjny. Powierzchnia oraz ceny mogą ulec zmianie.

# NOWE BRANICE - ETAP II

## BUDYNEK 3 MIESZKANIE NR 20

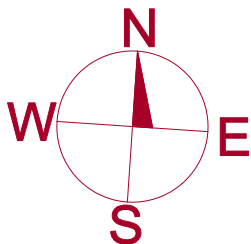

KONDYGNACJA: PARTER  
 LICZBA POKOI: 2  
 POW. UŻYTKOWA: 35,05 m<sup>2</sup>  
 POW. OGRÓDKA: 25,50 m<sup>2</sup>

1m

NR POM.	PRZEZNACZENIE	POW. UŻYTK.
M20.1	PRZEDPOKÓJ	3,90 m <sup>2</sup>
M20.2	ŁAZIENKA	3,55 m <sup>2</sup>
M20.3	SYPIALNIA	10,06 m <sup>2</sup>
M20.4	SALON Z ANEKS. KUCH.	17,54 m <sup>2</sup>
<b>SUMA</b>		<b>35,05m<sup>2</sup></b>

BUDYNEK 3  
**M20**

ul. Bociana 20, 31-231 Kraków  
 tel.: 12 416 39 32 tel. kom.: 509 243 140  
 e-mail: [biuro@invest-house.com.pl](mailto:biuro@invest-house.com.pl)  
[www.invest-house.com.pl](http://www.invest-house.com.pl)



IH6 Sp. z o. o.

GRUPA KAPITAŁOWA INVEST HOUSE S.A.