
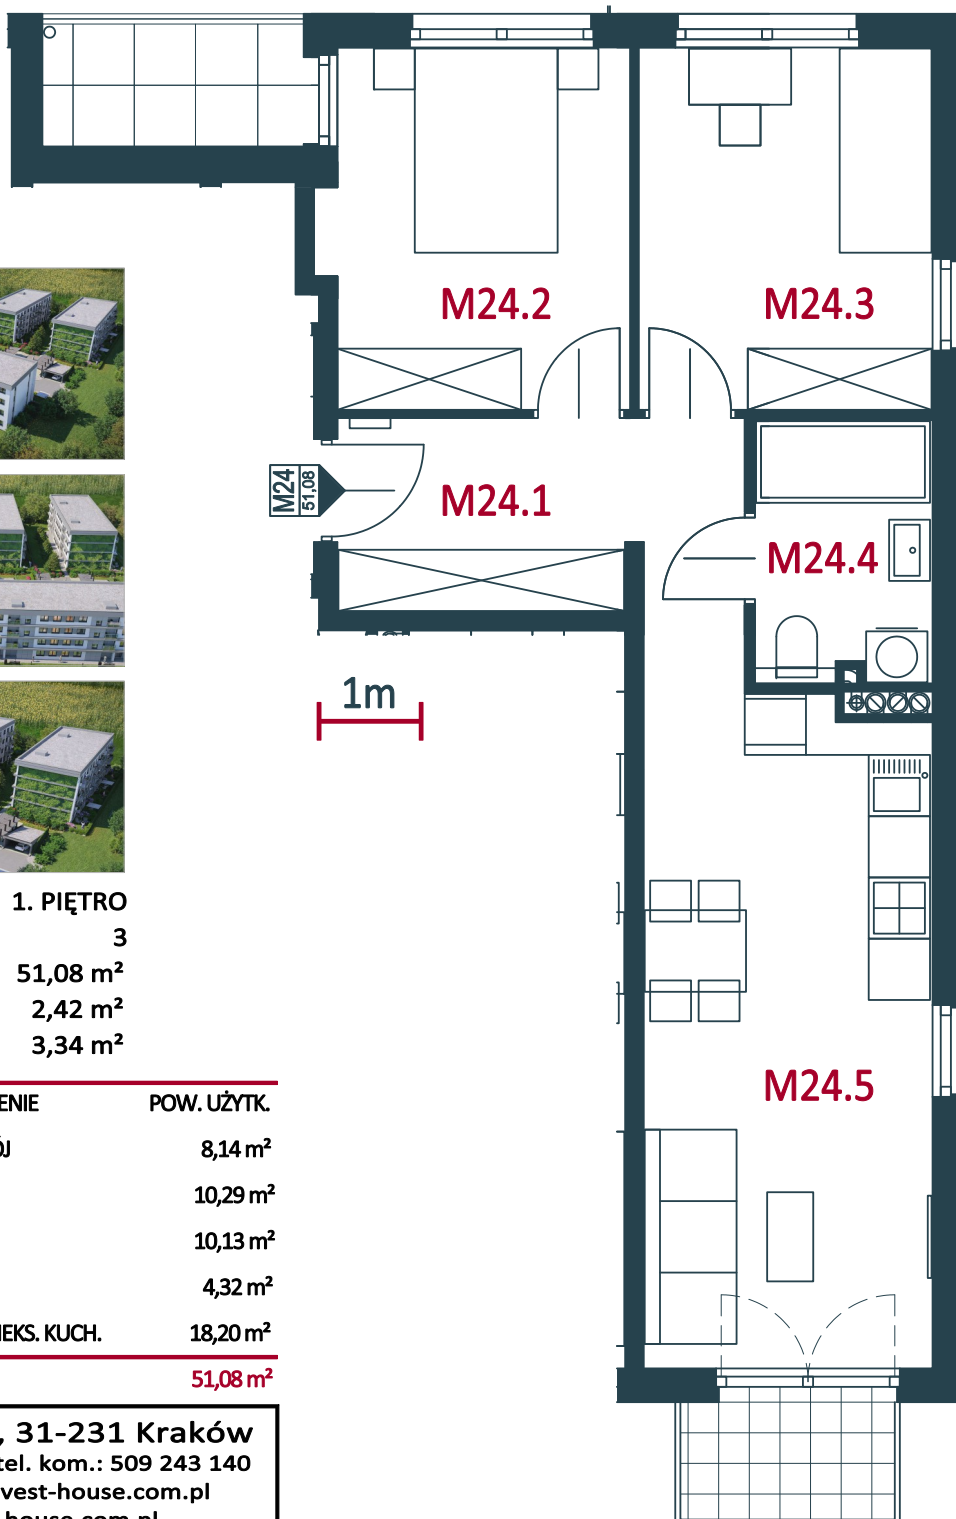
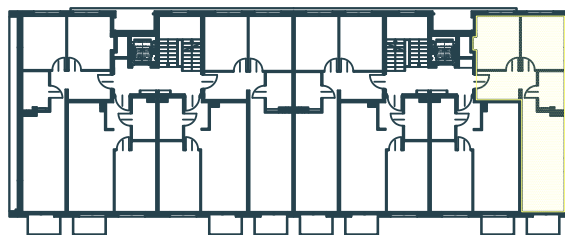


Niniejszy materiał nie stanowi oferty w rozumieniu Kodeksu Cywilnego i ma charakter tylko informacyjny. Powierzchnia oraz ceny mogą ulec zmianie.

# NOWE BRANICE - ETAP II

## BUDYNEK 1 MIESZKANIE NR 24

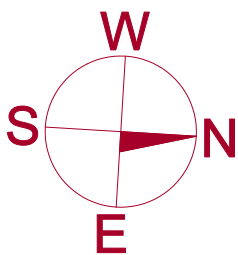

KONDYGNACJA: 1. PIĘTRO  
 LICZBA POKOI: 3  
 POW. UŻYTKOWA: 51,08 m<sup>2</sup>  
 POW. BALKONU: 2,42 m<sup>2</sup>  
 POW. LOGGII: 3,34 m<sup>2</sup>

| NR POM.     | PRZEZNACZENIE        | POW. UŻYTK.                |
|-------------|----------------------|----------------------------|
| M24.1       | PRZEDPOKÓJ           | 8,14 m <sup>2</sup>        |
| M24.2       | SYPIALNIA            | 10,29 m <sup>2</sup>       |
| M24.3       | SYPIALNIA            | 10,13 m <sup>2</sup>       |
| M24.4       | ŁAZIENKA             | 4,32 m <sup>2</sup>        |
| M24.5       | SALON Z ANEKS. KUCH. | 18,20 m <sup>2</sup>       |
| <b>SUMA</b> |                      | <b>51,08 m<sup>2</sup></b> |

ul. Bociana 20, 31-231 Kraków  
 tel.: 12 416 39 32 tel. kom.: 509 243 140  
 e-mail: biuro@invest-house.com.pl  
 www.invest-house.com.pl

BUDYNEK 1  
**M24**



IH6 Sp. z o. o.  
 GRUPA KAPITAŁOWA INVEST HOUSE S.A.