
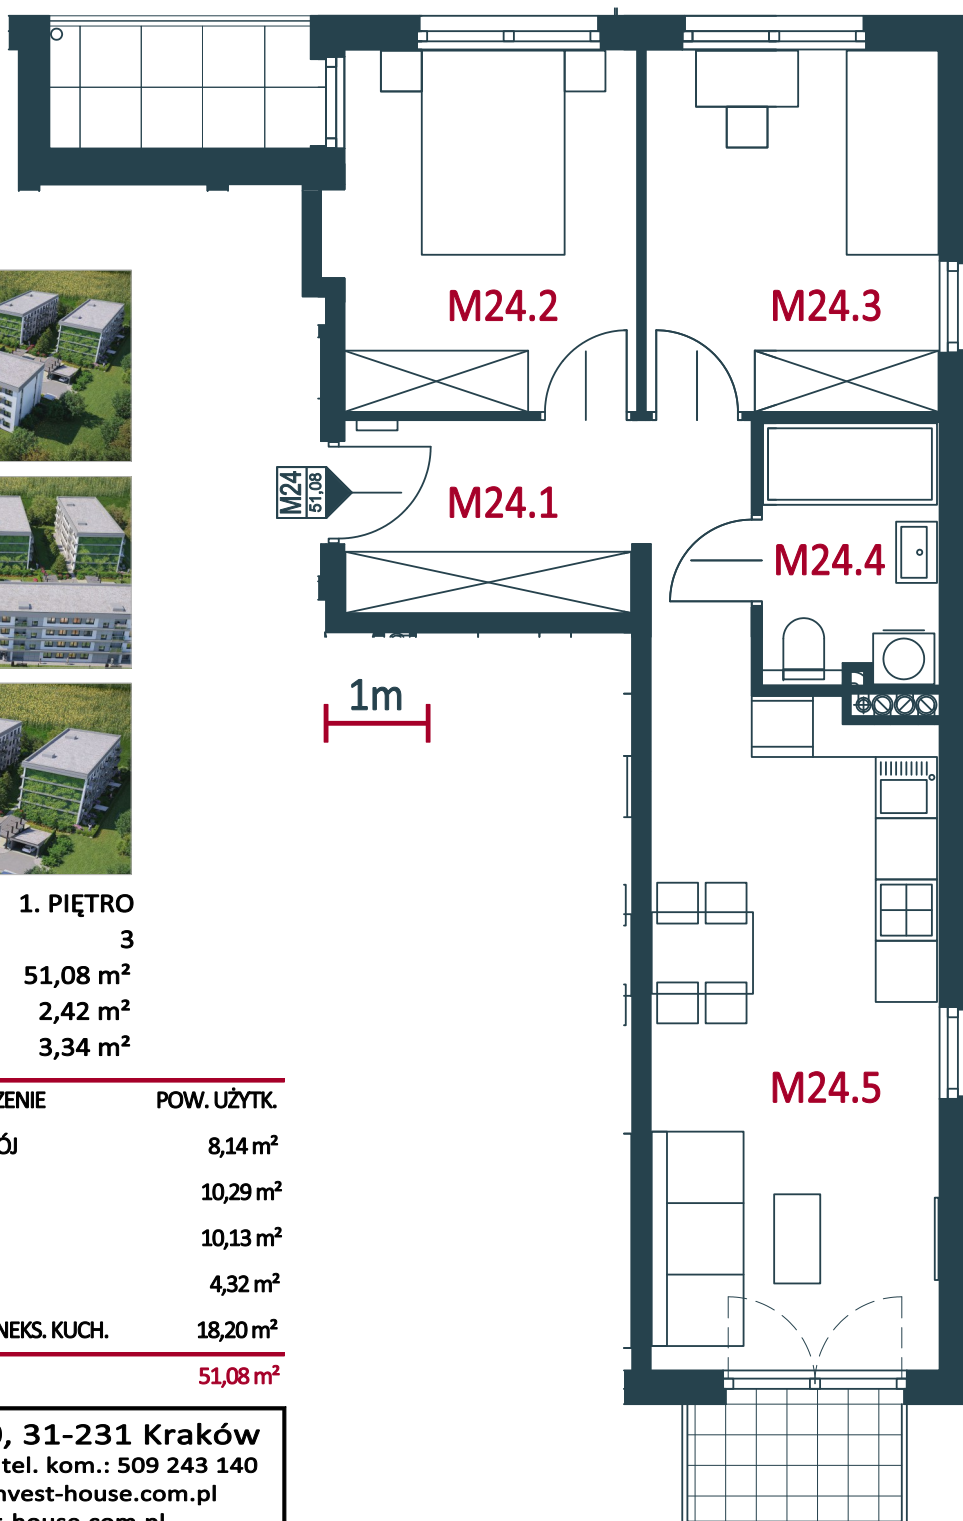
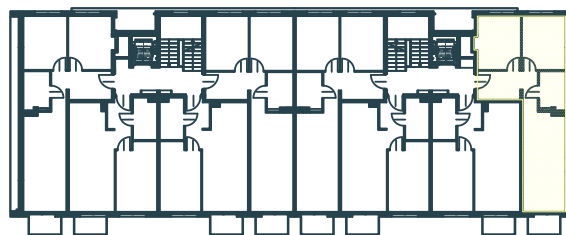


Niniejszy materiał nie stanowi oferty w rozumieniu Kodeksu Cywilnego i ma charakter tylko informacyjny. Powierzchnia oraz ceny mogą ulec zmianie.

NOWE BRANICE - ETAP II

BUDYNEK 2 MIESZKANIE NR 24

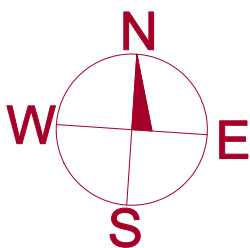

KONDYGNACJA: 1. PIĘTRO
 LICZBA POKOI: 3
 POW. UŻYTKOWA: 51,08 m²
 POW. BALKONU: 2,42 m²
 POW. LOGGII: 3,34 m²

NR POM.	PRZEZNACZENIE	POW. UŻYTK.
M24.1	PRZEDPOKÓJ	8,14 m ²
M24.2	SYPIALNIA	10,29 m ²
M24.3	SYPIALNIA	10,13 m ²
M24.4	ŁAZIENKA	4,32 m ²
M24.5	SALON Z ANEKS. KUCH.	18,20 m ²
SUMA		51,08 m²

ul. Bociana 20, 31-231 Kraków
 tel.: 12 416 39 32 tel. kom.: 509 243 140
 e-mail: biuro@invest-house.com.pl
 www.invest-house.com.pl

BUDYNEK 2
M24



IH6 Sp. z o. o.

GRUPA KAPITAŁOWA INVEST HOUSE S.A.