
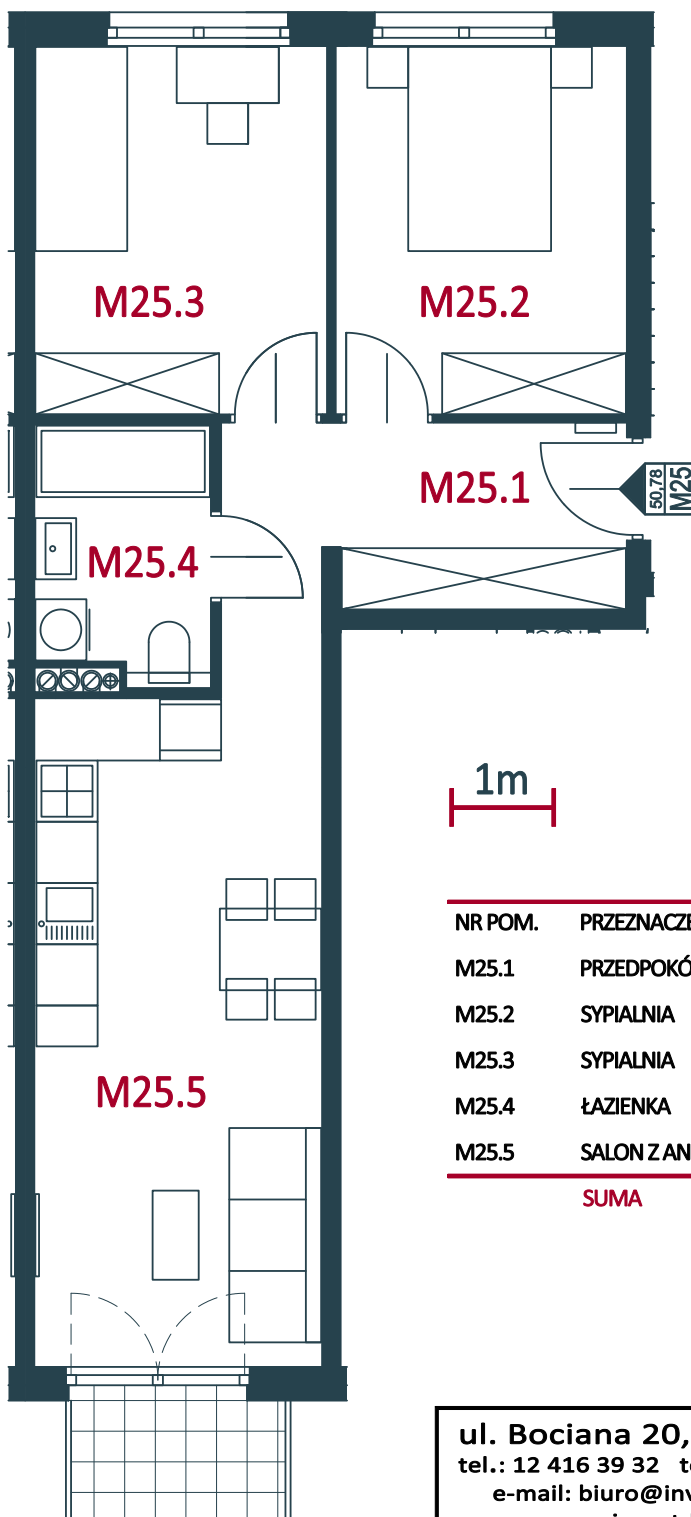
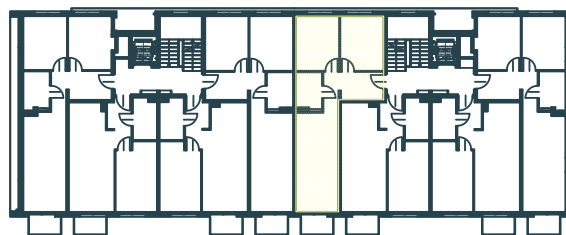


Niniejszy materiał nie stanowi oferty w rozumieniu Kodeksu Cywilnego i ma charakter tylko informacyjny. Powierzchnia oraz ceny mogą ulec zmianie.

# NOWE BRANICE - ETAP II

## BUDYNEK 2 MIESZKANIE NR 25

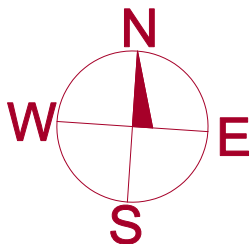

KONDYGNACJA: 2. PIĘTRO  
 LICZBA POKOI: 3  
 POW. UŻYTKOWA: 50,78 m<sup>2</sup>  
 POW. BALKONU: 2,42 m<sup>2</sup>

NR POM.	PRZEZNACZENIE	POW. UŻYTK.
M25.1	PRZEDPOKÓJ	7,95 m <sup>2</sup>
M25.2	SYPIALNIA	10,21 m <sup>2</sup>
M25.3	SYPIALNIA	10,26 m <sup>2</sup>
M25.4	ŁAZIENKA	4,13 m <sup>2</sup>
M25.5	SALON Z ANEKS. KUCH.	18,23 m <sup>2</sup>
<b>SUMA</b>		<b>50,78 m<sup>2</sup></b>

BUDYNEK 2  
**M25**

ul. Bociana 20, 31-231 Kraków  
 tel.: 12 416 39 32 tel. kom.: 509 243 140  
 e-mail: [biuro@invest-house.com.pl](mailto:biuro@invest-house.com.pl)  
[www.invest-house.com.pl](http://www.invest-house.com.pl)



IH6 Sp. z o. o.

GRUPA KAPITAŁOWA INVEST HOUSE S.A.