
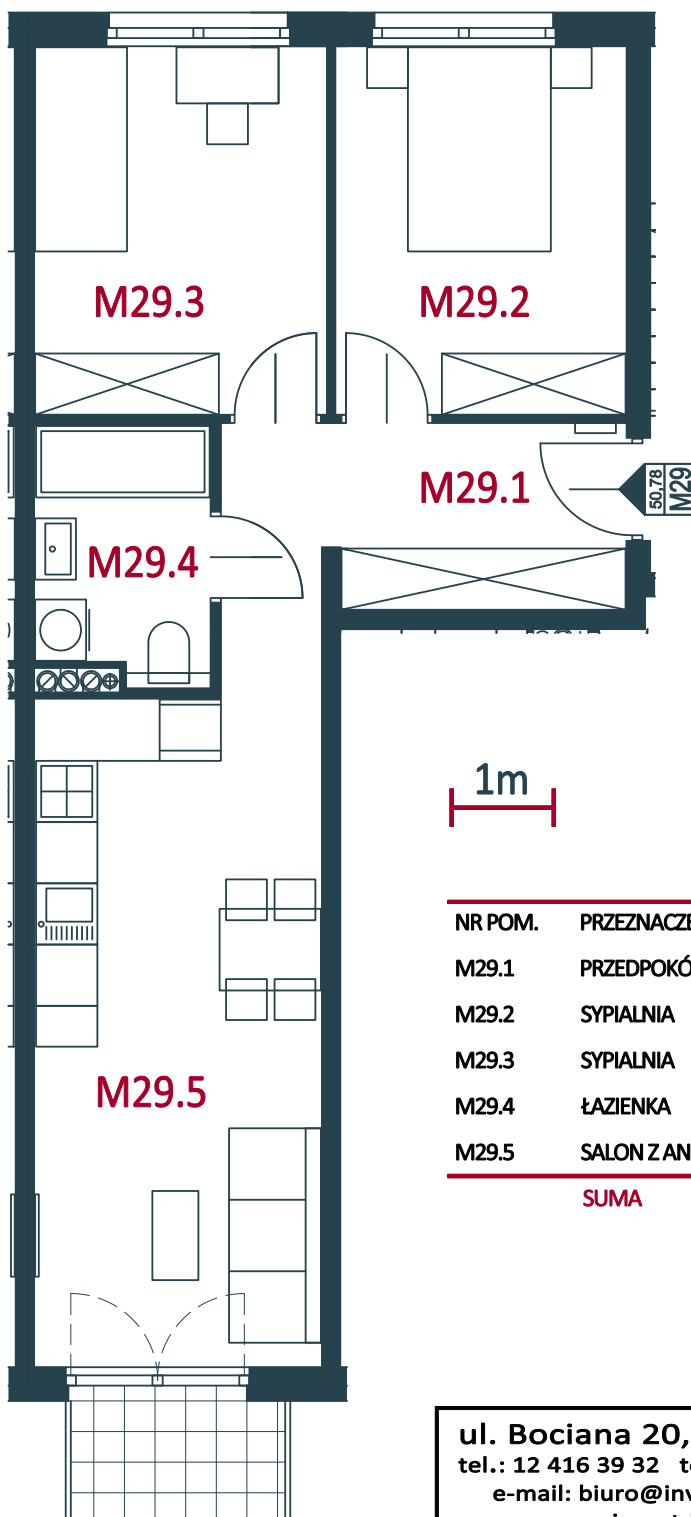
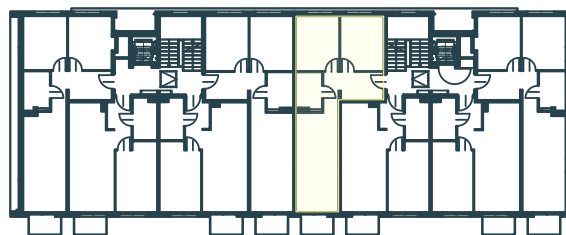


Niniejszy materiał nie stanowi oferty w rozumieniu Kodeksu Cywilnego i ma charakter tylko informacyjny. Powierzchnia oraz ceny mogą ulec zmianie.

NOWE BRANICE - ETAP II

BUDYNEK 3 MIESZKANIE NR 29

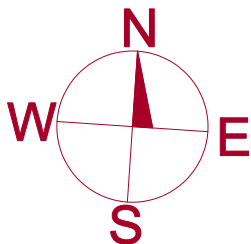

KONDYGNACJA: 3. PIĘTRO
 LICZBA POKOI: 3
 POW. UŻYTKOWA: 50,78 m²
 POW. BALKONU: 2,42 m²

| NR POM. | PRZEZNACZENIE | POW. UŻYTK. |
|-------------|----------------------|----------------------------|
| M29.1 | PRZEDPOKÓJ | 7,95 m ² |
| M29.2 | SYPIALNIA | 10,21 m ² |
| M29.3 | SYPIALNIA | 10,26 m ² |
| M29.4 | ŁAZIENKA | 4,13 m ² |
| M29.5 | SALON Z ANEKS. KUCH. | 18,23 m ² |
| SUMA | | 50,78 m² |

BUDYNEK 3
M29

ul. Bociana 20, 31-231 Kraków
 tel.: 12 416 39 32 tel. kom.: 509 243 140
 e-mail: biuro@invest-house.com.pl
www.invest-house.com.pl



IH6 Sp. z o. o.

GRUPA KAPITAŁOWA INVEST HOUSE S.A.