
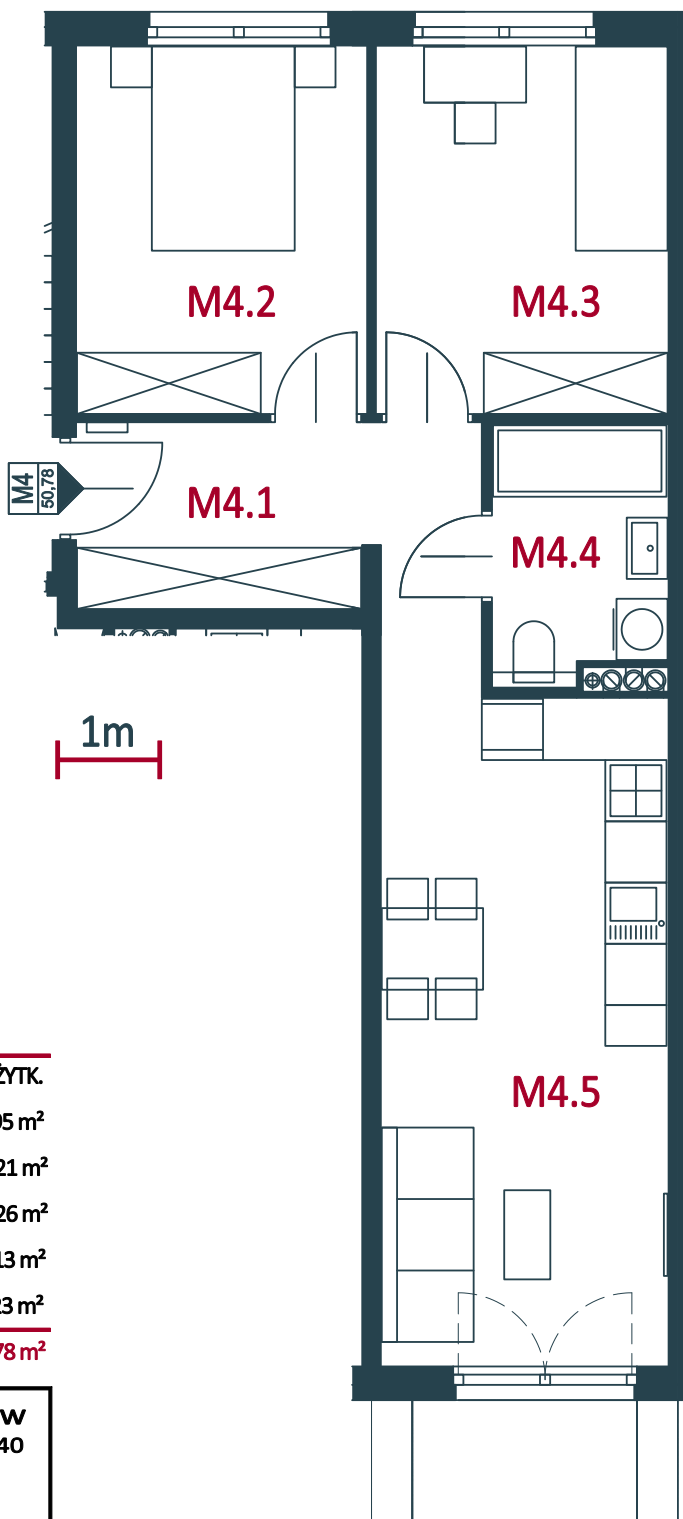
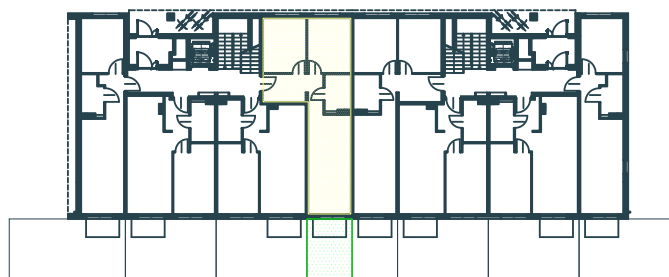


Niniejszy materiał nie stanowi oferty w rozumieniu Kodeksu Cywilnego i ma charakter tylko informacyjny. Powierzchnia oraz ceny mogą ulec zmianie.

NOWE BRANICE - ETAP II

BUDYNEK 1 MIESZKANIE NR 4

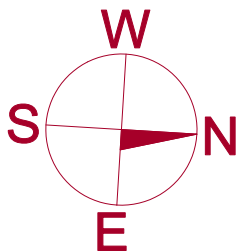

KONDYGNACJA: PARTER
 LICZBA POKOI: 3
 POW. UŻYTKOWA: 50,78 m²
 POW. OGRÓDKA: 12,00 m²

NR POM.	PRZEZNACZENIE	POW. UŻYTK.
M4.1	PRZEDPOKÓJ	7,95 m ²
M4.2	SYPIALNIA	10,21 m ²
M4.3	SYPIALNIA	10,26 m ²
M4.4	ŁAZIENKA	4,13 m ²
M4.5	SALON Z ANEKS. KUCH.	18,23 m ²
SUMA		50,78 m²

ul. Bociana 20, 31-231 Kraków
 tel.: 12 416 39 32 tel. kom.: 509 243 140
 e-mail: biuro@invest-house.com.pl
 www.invest-house.com.pl

BUDYNEK 1
M4



IH6 Sp. z o. o.

GRUPA KAPITAŁOWA INVEST HOUSE S.A.