
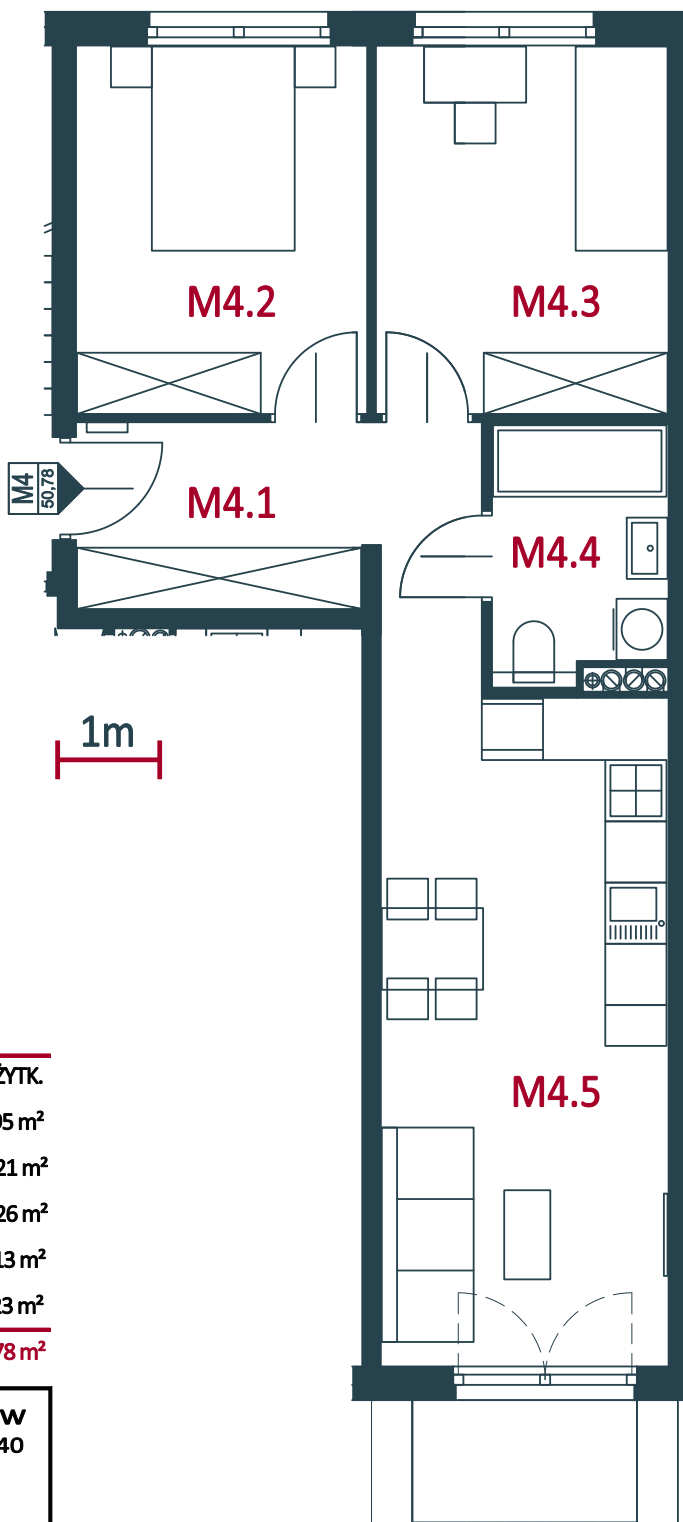
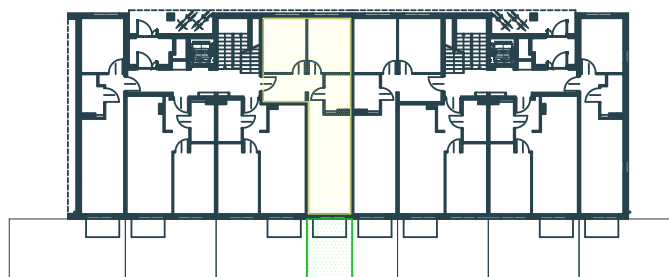


Niniejszy materiał nie stanowi oferty w rozumieniu Kodeksu Cywilnego i ma charakter tylko informacyjny. Powierzchnia oraz ceny mogą ulec zmianie.

# NOWE BRANICE - ETAP II

## BUDYNEK 3 MIESZKANIE NR 4

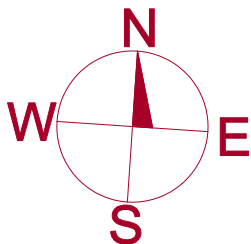

KONDYGNACJA: PARTER  
 LICZBA POKOI: 3  
 POW. UŻYTKOWA: 50,78 m<sup>2</sup>  
 POW. OGRÓDKA: 12,00 m<sup>2</sup>

| NR POM.     | PRZEZNACZENIE        | POW. UŻYTK.                |
|-------------|----------------------|----------------------------|
| M4.1        | PRZEDPOKÓJ           | 7,95 m <sup>2</sup>        |
| M4.2        | SYPIALNIA            | 10,21 m <sup>2</sup>       |
| M4.3        | SYPIALNIA            | 10,26 m <sup>2</sup>       |
| M4.4        | ŁAZIENKA             | 4,13 m <sup>2</sup>        |
| M4.5        | SALON Z ANEKS. KUCH. | 18,23 m <sup>2</sup>       |
| <b>SUMA</b> |                      | <b>50,78 m<sup>2</sup></b> |

ul. Bociana 20, 31-231 Kraków  
 tel.: 12 416 39 32 tel. kom.: 509 243 140  
 e-mail: biuro@invest-house.com.pl  
 www.invest-house.com.pl

BUDYNEK 3  
**M4**



IH6 Sp. z o. o.

GRUPA KAPITAŁOWA INVEST HOUSE S.A.